

ГЕНЕРАЛЬНЫЙ ПЛАН
В ГРАНИЦАХ с.ПЕРВОМАЙСКОЕ
БЫСТРОИСТОКСКОГО РАЙОНА АЛТАЙСКОГО КРАЯ

Условные обозначения:

существ.

проект.

Границы

Функциональные зоны

жилая зона

зона транспортной инфраструктуры

зона специального назначения

зона иного назначения (территория общего пользования)

Зоны с особыми условиями использования территории

охранная зона

санитарно-защитная зона

водоохранная зона

прибрежная защитная полоса

санитарной охраны источников питьевого водоснабжения

иные зоны

Объекты капитального строительства

улично-дорожная сеть

ОКС электроэнергетики

трансформаторная подстанция


ЛЭП 10 кВт

Зона рекреации и туризма

объекты рекреации и туризма

Зона специального назначения

кладбище традиционного захоронения

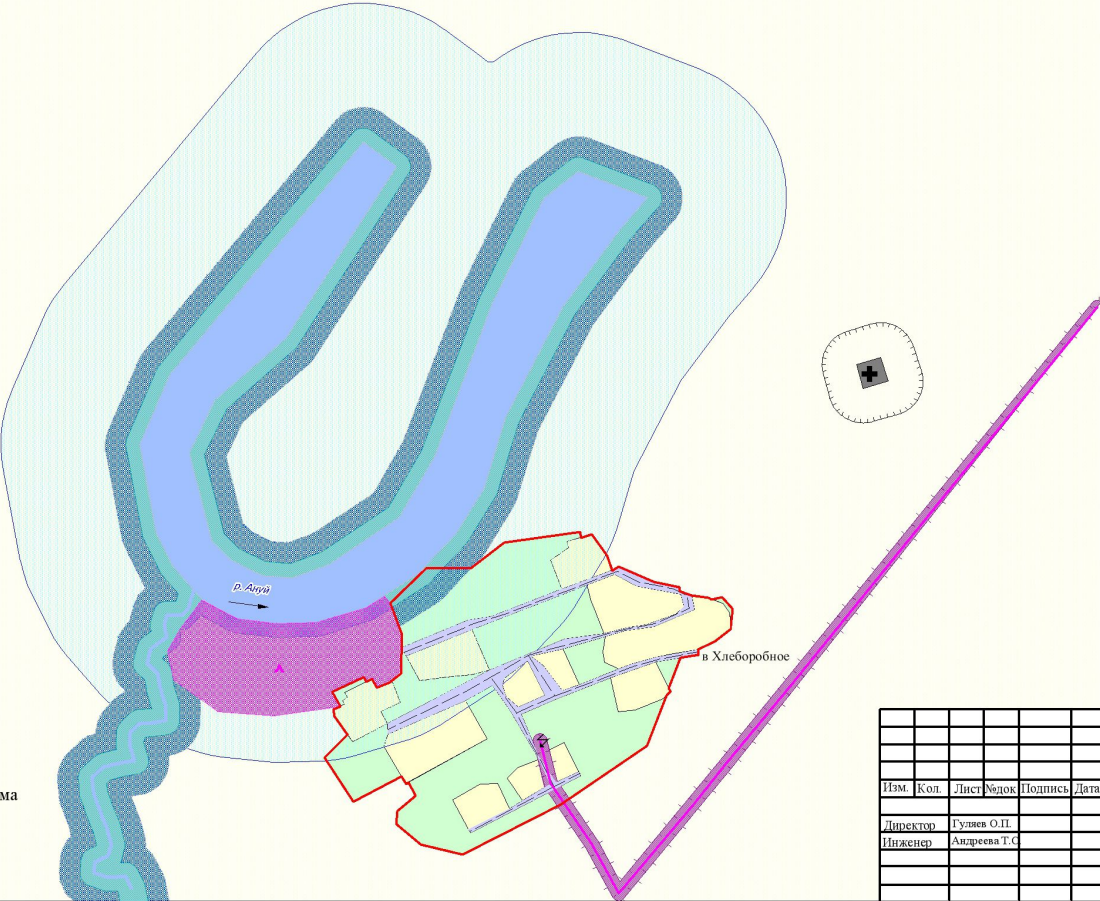

							Генеральный план Хлеборобного сельсовета Быстроистокского района Алтайского края			
Изм.	Кол.	Лист	Фол.	Подпись	Дата	Положения о территориальном планировании	Стадия	Лист	Листов	
Директор							ГП	1	1	
Инженер										
						Генеральный план в границах с. Первомайское М1:5000				Сибирский филиал АО "Ростехинвентаризация-Федеральное БТИ" Балабанов 2017г.