

СУЩЕСТВ.

Границы



населенного пункта

Функциональные зоны

жилая зона

зона транспортной инфраструктуры

зона специального назначения

зона иного назначения (территория общего пользования)

Зоны с особыми условиями использования территории
охранная зона

санитарно-защитная зона

водоохранная зона

прибрежная защитная полоса

санитарной охраны источников питьевого водоснабжения

ИНЫЕ ЗОНЫ

Объекты капитального строительства

улично-дорожная сеть


ОКС электроэнергетики

трансформаторная подстанция

ЛЭП 10 кВТ

Зона специального назначения

кладбище традиционного захоронения

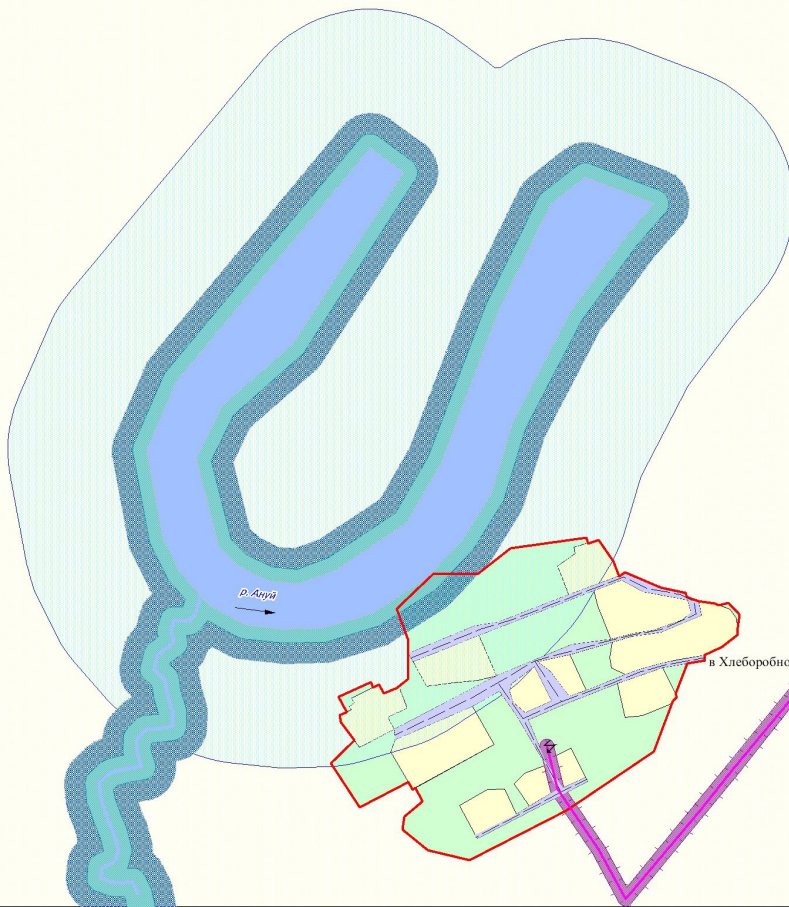

						Генеральный план Хлеборобного сельсовета Быстринского района Алтайского края			
Изм.	Кол.	Лист	Ведом.	Подпись	Дата	Материалы по обоснованию проектных решений	Стадия	Лист	Листов
Директор			Гуляев О.П.				ГП	1	1
Инженер			Андреева Т.С.						
Схема современного использования и ландшафтной оценки земель с. Первомайское Быстринского района Алтайского края М:1:5000							Сибирский филиал АО "Росгипроинвентаризация- Федеральное БТИ"		