

ПРОЕКТ ГЕНЕРАЛЬНОГО ПЛАНА

МО АКУТЖИНСКИЙ СЕЛЬСОВЕТ БЫСТРОИСТОКСКОГО РАЙОНА АЛТАЙСКОГО КРАЯ


КАРТА ГЕНЕРАЛЬНОГО ПЛАНА АКУТЖИНСКОГО СЕЛЬСОВЕТА
 МАСШТАБ 1:50 000



УСЛОВНЫЕ ОБОЗНАЧЕНИЯ

лиц.	с/кв. границ.	Наименование
ТЕРРИТОРИАЛЬНЫЕ ГРАНИЦЫ		
Быстроистокского района		
Сельского поселения		
Населенного пункта		
ФУНКЦИОНАЛЬНЫЕ ЗОНЫ		
Жилые зоны, 0 п.ч.		
- зона застройки индивидуальными жилыми домами		
Общественно-деловые зоны		
Производственные зоны, зоны инженерной и транспортной инфраструктуры, 0 п.ч. в час.		
- зона инженерной инфраструктуры		
- зона транспортной инфраструктуры		
- коммунально-складовая зона		
- производственная зона		
Зона рекреационного назначения, 0 п.ч.		
- зона озеленения территории объектов пользования (аспорти, парк, сад, сквер, бульвар, дорожная зона)		
- зона лесов		
Зона специального назначения, 0 п.ч.		
- зона складов		
- зона озеленения территории специального назначения		
Зона сельскохозяйственного использования, 0 п.ч.		
- зона сельскохозяйственных угодий		
- производственная зона сельскохозяйственного назначения		
- зона садоводства некоммерческого обслуживания граждан		
ПРОЧЕ ОБОЗНАЧЕНИЯ		
Лесохозяйственные объекты		
Берега		
МЕСТОРОЖДЕНИЯ И ПРОЯВЛЕНИЯ ПОЛЕЗНЫХ ИСКОПАЕМЫХ		
Месторождения горючих ископаемых		
ГРАНИЦЫ ЗОН С ОСОБЫМ РЕЖИМОМ ИСПОЛЬЗОВАНИЯ ТЕРРИТОРИИ		
Водоохранная зона		
Прибрежная защитная зона		
Береговая полоса		
Рыболовная зона		
Охраняемая зона		
Охраняемая зона объектов культурного наследия		
Санитарно-защитная зона*		

* - санитарно-защитная зона объектов культурного наследия устанавливается в соответствии с требованиями Закона Алтайского края от 28.09.2011 № 245-ОЗ "Об установлении зон с особыми условиями использования территорий, зон особого режима и зон охраны объектов культурного наследия на территории Алтайского края"

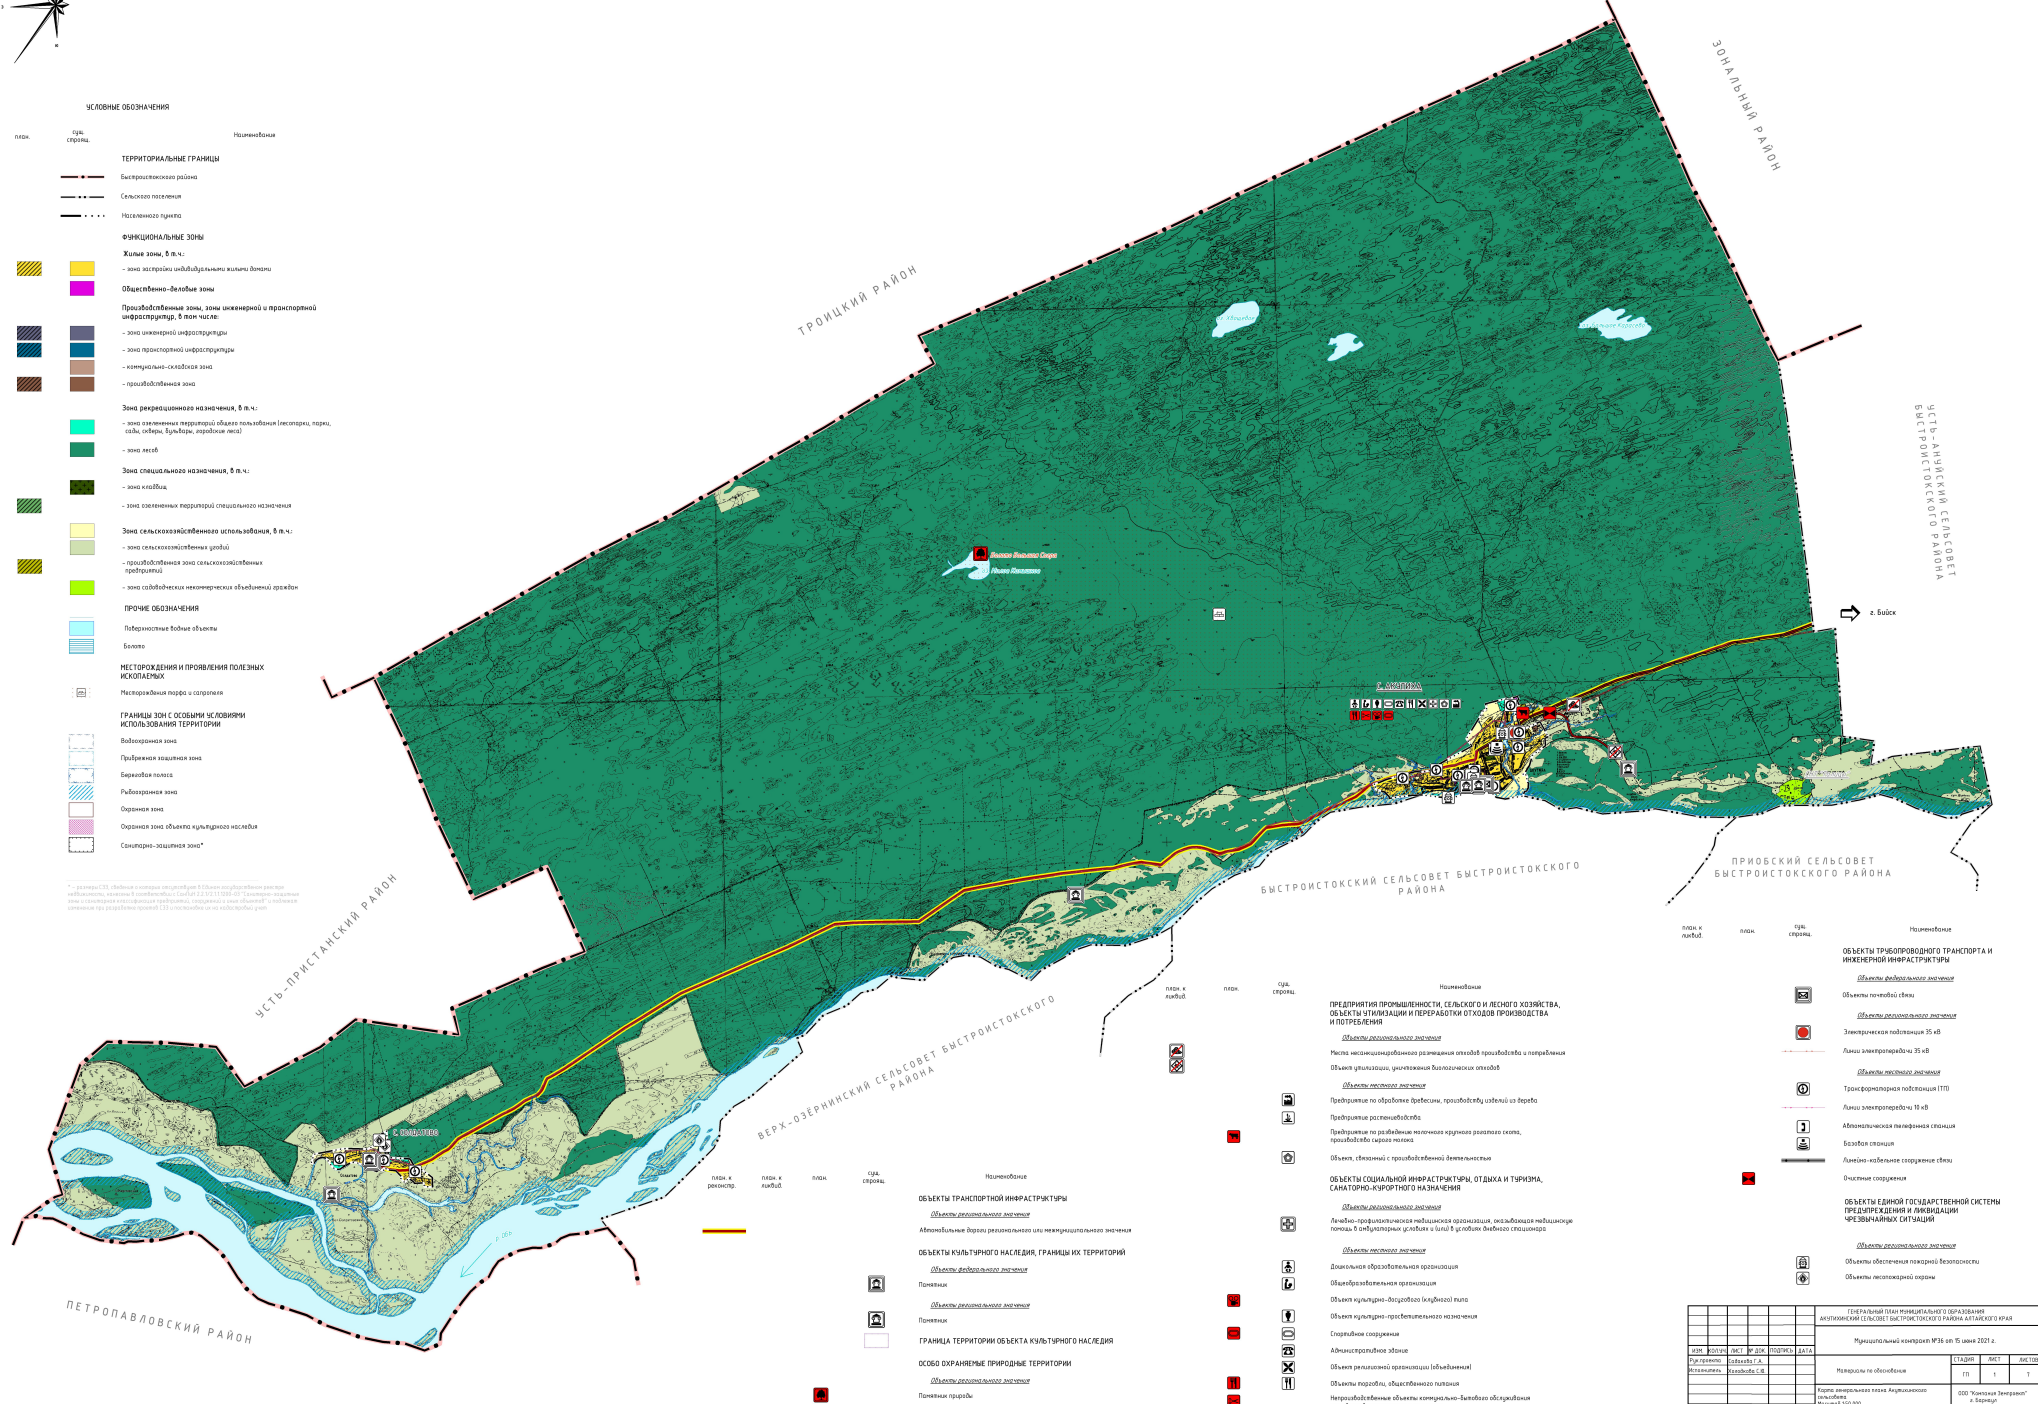

ПЕТРОПАВЛОВСКИЙ РАЙОН

ЗСТЬ-ПРИСТАНСКИЙ РАЙОН

ВЕРХ-ОЗЕРНИНСКИЙ СЕЛЬСОВЕТ БЫСТРОИСТОКСКОГО РАЙОНА

БЫСТРОИСТОКСКИЙ СЕЛЬСОВЕТ БЫСТРОИСТОКСКОГО РАЙОНА

ПРИЙОБСКИЙ СЕЛЬСОВЕТ БЫСТРОИСТОКСКОГО РАЙОНА

ЗОНА ЛЕВЫЙ РАЙОН

УСТЬ-АНДИЖИНСКИЙ СЕЛЬСОВЕТ БЫСТРОИСТОКСКОГО РАЙОНА

ОБЪЕКТЫ ТРАНСПОРТНОЙ ИНФРАСТРУКТУРЫ

Объекты автомобильного назначения

Автомобильные дороги регионального или межмуниципального назначения

Объекты железного назначения

Платформа

Объекты дорожно-транспортного назначения

Платформа

ГРАНИЦА ТЕРРИТОРИИ ОБЪЕКТА КУЛЬТУРНОГО НАСЛЕДИЯ

ОСОБО ОХРАНЯЕМЫЕ ПРИРОДНЫЕ ТЕРРИТОРИИ

Объекты регионального назначения

Платформа природы

лиц. **с/кв. границ.** **Наименование**

Объекты промышленной, сельскохозяйственной и лесного хозяйства, объекты химической и переработки отходов производства и потребления

Объекты сельскохозяйственного назначения

Участок сельскохозяйственного назначения

Объекты коммунального назначения

Объекты коммунального назначения

Производство по обработке древесины, производство изделий из дерева

Производство растительных продуктов

Производство по разделке мясного скотина, разведение скота, производство мяса скотина

Объекты, связанные с производством древесины

Объекты социальной инфраструктуры, отдыха и туризма, санаторно-курортного назначения

Объекты рекреационного назначения

Лесохозяйственные объекты

Объекты культурного наследия (памятники истории и культуры) федерального, государственного или местного значения

Объекты неопределённого назначения

Дорожно-обслуживающая организация

Объекты коммунального назначения

Объекты культурно-просветительного назначения

Спортивные сооружения

Административное здание

Объекты религиозного назначения (храмы)

Неразработанные объекты коммунально-бытового обслуживания и производственного назначения

лиц. **с/кв. границ.** **Наименование**

ОБЪЕКТЫ ТРАНСПОРТНОЙ ИНФРАСТРУКТУРЫ И ИНЖЕНЕРНОЙ ИНФРАСТРУКТУРЫ

Объекты автомобильного назначения

Объекты автомобильного назначения

Электронная платформа 35 кв

Линия электропередачи 35 кв

Объекты железного назначения

Трансформаторная подстанция ТП

Линия электропередачи 10 кв

Объекты коммунального назначения

Автоматическая пожарная станция

Водосток

Линия водоснабжения

Объекты коммунального назначения

Объекты коммунального назначения

Объекты коммунального назначения

Генеральный план территориального образования АКУТЖИНСКИЙ СЕЛЬСОВЕТ БЫСТРОИСТОКСКОГО РАЙОНА АЛТАЙСКОГО КРАЯ				
Муниципальный квартал №16 от 15 июня 2021 г.				
ИЗМ.	КОЛ.	ЛСТ.	Ф.ДЖ.	ДАТА
1	1	1	1	1
Методом по обоснованию				
Ген. план				
Лист 1				
Лист 1				
Форм. утверждена: 15.06.2021				
Масштаб: 1:50 000				
ООО "Техника Интерпол" г. Барнаул				