
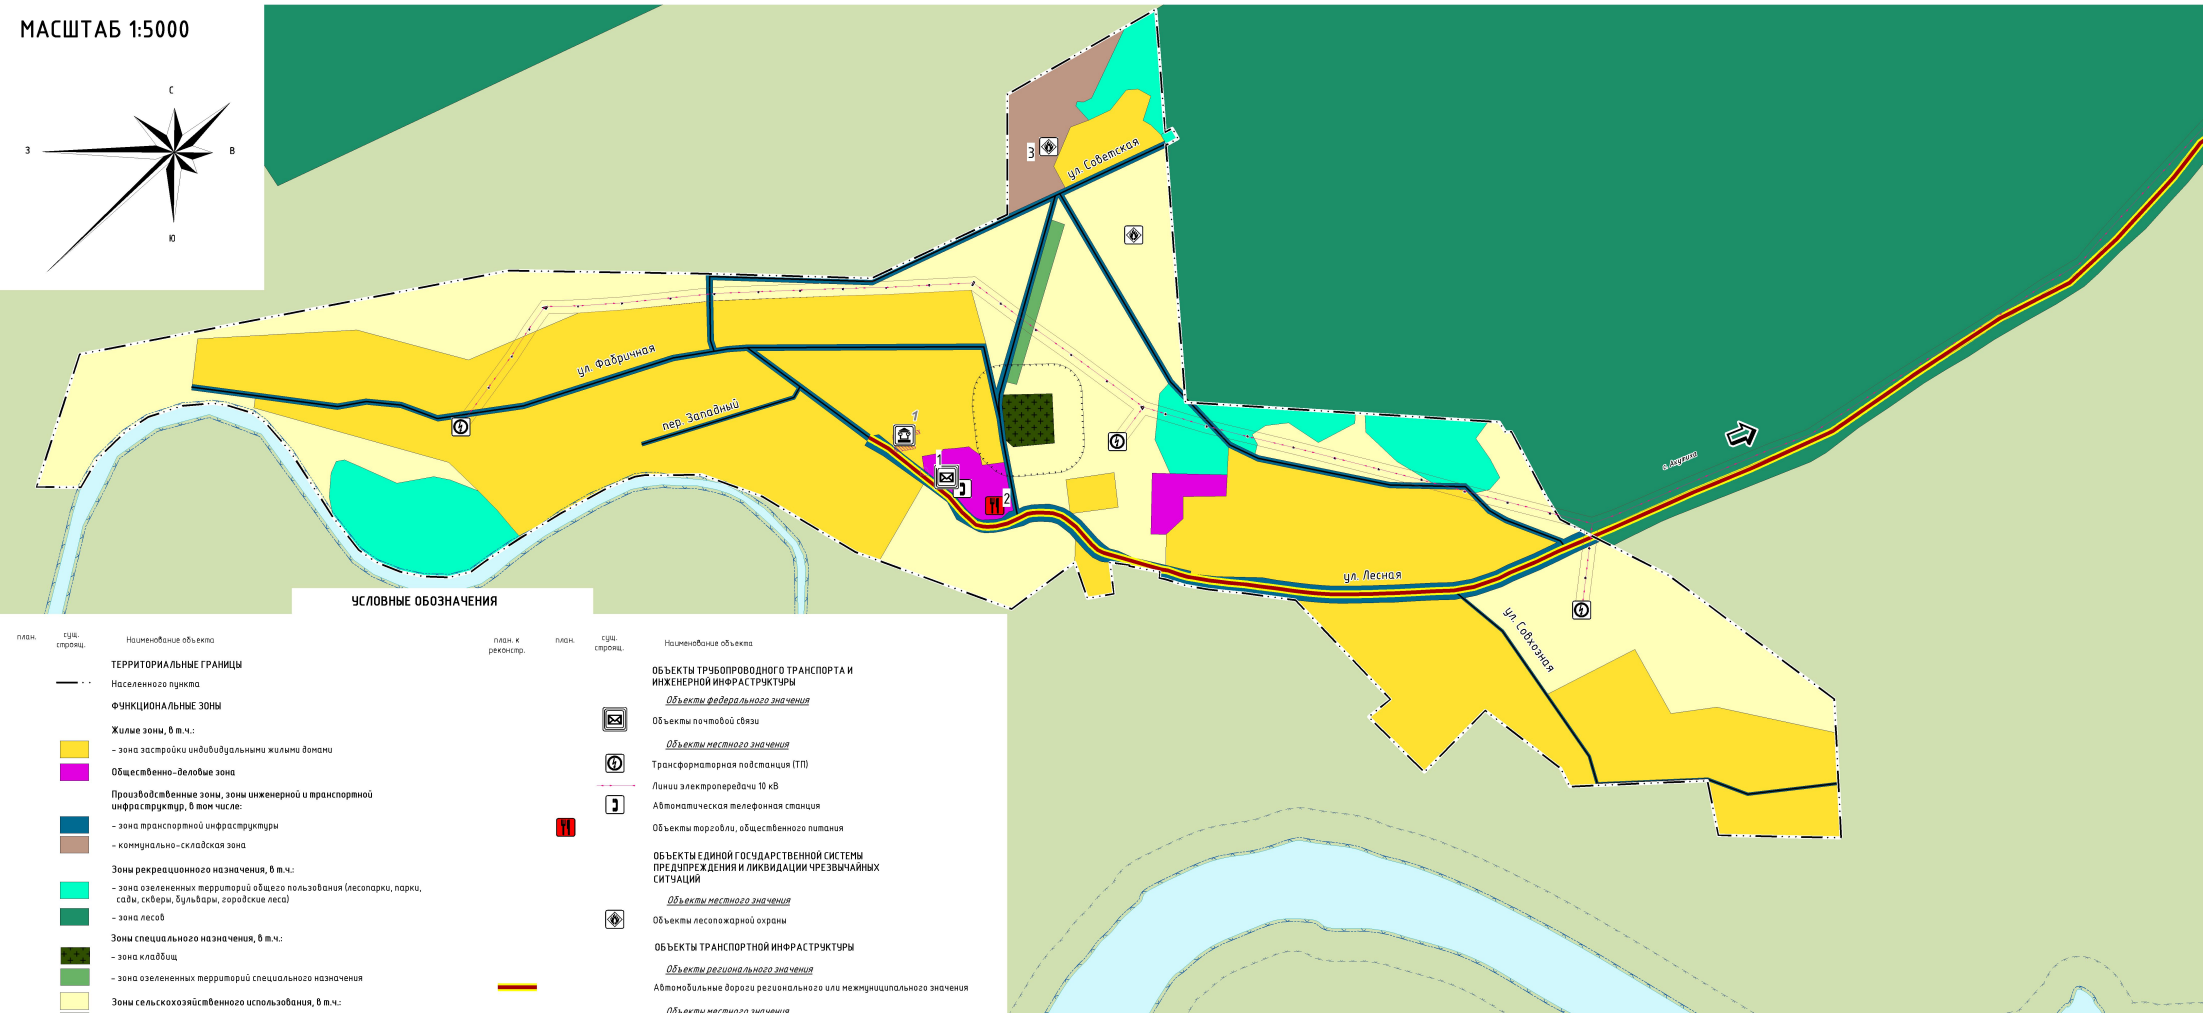


# ПРОЕКТ ГЕНЕРАЛЬНОГО ПЛАНА МО АКУТИХИНСКИЙ СЕЛЬСОВЕТ БЫСТРОИСТОКСКОГО РАЙОНА АЛТАЙСКОГО КРАЯ

КАРТА ГЕНЕРАЛЬНОГО ПЛАНА С. СОЛДАТОВО

МАСШТАБ 1:5000

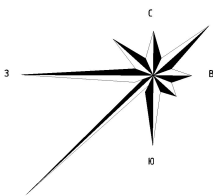

## УСЛОВНЫЕ ОБОЗНАЧЕНИЯ

план, тип, строчка	Наименование объекта	план, к реконстр.	план, тип, строчка	Наименование объекта
<b>ТЕРРИТОРИАЛЬНЫЕ ГРАНИЦЫ</b>				
— · — · —	Населенного пункта			
<b>ФУНКЦИОНАЛЬНЫЕ ЗОНЫ</b>				
<b>Жилые зоны, в т.ч.:</b>				
■ (yellow)	- зона застройки индивидуальными жилыми домами			
<b>Общественно-деловая зона</b>				
■ (purple)	Общественно-деловая зона			
<b>Производственные зоны, зоны инженерной и транспортной инфраструктуры, в том числе:</b>				
■ (blue)	- зона транспортной инфраструктуры			
■ (brown)	- коммунально-складская зона			
<b>Зоны рекреационного назначения, в т.ч.:</b>				
■ (cyan)	- зона озелененных территорий общего пользования (лесопарки, парки, сады, скверы, бульвары, городские леса)			
■ (green)	- зона лесов			
<b>Зоны специального назначения, в т.ч.:</b>				
■ (dark green)	- зона кладбищ			
■ (light green)	- зона озелененных территорий специального назначения			
<b>Зоны сельскохозяйственного использования, в т.ч.:</b>				
■ (yellow-green)	- зона сельскохозяйственных угодий			
<b>ЗОНЫ С ОСОБЫМИ УСЛОВИЯМИ ИСПОЛЬЗОВАНИЯ ТЕРРИТОРИЙ</b>				
□ (dashed)	Санитарно-защитная зона предприятий, сооружений и иных объектов*			
□ (blue)	Береговая полоса			
□ (green)	Водоохранная зона			
□ (purple)	Охранная зона объекта культурного наследия			
□ (red)	Первый пояс зоны санитарной охраны источника водоснабжения			
□ (orange)	Охранная зона			
□ (brown)	Объекты культурного наследия, границы их территорий			
□ (blue)	Памятник			
□ (green)	ГРАНИЦА ТЕРРИТОРИИ ОБЪЕКТА КУЛЬТУРНОГО НАСЛЕДИЯ			
<b>ПРИРОДНЫЕ ОБЪЕКТЫ</b>				
□ (blue)	Поверхностные водные объекты			
□ (light blue)	Болото			
□ (brown)	Объекты трассоводного транспорта и инженерной инфраструктуры			
□ (cyan)	Объекты федерального значения			
□ (yellow)	Объекты почтовой связи			
□ (green)	Объекты местного значения			
□ (blue)	Трансформаторная подстанция (ТП)			
□ (red)	Линии электропередачи 10 кВ			
□ (purple)	Автоматическая телефонная станция			
□ (orange)	Объекты торговли, общественного питания			
<b>ОБЪЕКТЫ ЕДИНОЙ ГОСУДАРСТВЕННОЙ СИСТЕМЫ ПРЕДУПРЕЖДЕНИЯ И ЛИКВИДАЦИИ ЧРЕЗВЫЧАЙНЫХ СИТУАЦИЙ</b>				
□ (green)	Объекты местного значения			
□ (blue)	Объекты лесопожарной охраны			
<b>ОБЪЕКТЫ ТРАНСПОРТНОЙ ИНФРАСТРУКТУРЫ</b>				
□ (yellow)	Объекты регионального значения			
□ (orange)	Объекты местного значения			
□ (red)	Улицы в жилой застройке			
□ (blue)	Объекты культурного наследия, границы их территорий			
□ (green)	Объекты регионального значения			
□ (blue)	Памятник			
□ (green)	ГРАНИЦА ТЕРРИТОРИИ ОБЪЕКТА КУЛЬТУРНОГО НАСЛЕДИЯ			
<b>ПРИРОДНЫЕ ОБЪЕКТЫ</b>				
□ (blue)	Поверхностные водные объекты			
□ (light blue)	Болото			

## ПЕРЕЧЕНЬ ОБЪЕКТОВ КУЛЬТУРНОГО НАСЛЕДИЯ С. СОЛДАТОВО 1 Памятник воинам, погибшим в годы Великой Отечественной войны (1941-1945 гг.)

№ объекта на карте	Наименование	Статус объекта
1.	Земельные участки связи	Существующий
2.	Масляни станционный подвоз	Планируемый
3.	Гараж для пожарной техники	Существующий

\* - размеры СЗЗ, объекты в которых расположены в Едином государственном реестре недвижимости, указаны в соответствии с СанПиН 2.2.1/2.1.1200-03 "Санитарно-защитные зоны и санитарная классификация предприятий, сооружений и иных объектов" и подлежат изменению при разработке проектов СЗЗ и согласовании их на кадастровых планах.

ГЕНЕРАЛЬНЫЙ ПЛАН МУНИЦИПАЛЬНОГО ОБРАЗОВАНИЯ АКУТИХИНСКИЙ СЕЛЬСОВЕТ БЫСТРОИСТОКСКОГО РАЙОНА АЛТАЙСКОГО КРАЯ					
Муниципальный контракт №36 от 15 ИЮНЯ 2021 г.					
ИЗМ.	КОЛ.УЧ.	ЛИСТ	№ ДОК.	ПОДПИСЬ	ДАТА
Рук.проекта	Садякова Г.А.				
Исполнитель	Халевакова С.Ю.				
Материалы по обоснованию					
			СТАДИЯ	ЛИСТ	ЛИСТОВ
			ГП	3	7
Карта генерального плана с. Солдатова М 15000				ООО "Компания Земпроект" г. Барнаул	