


ПРОЕКТ ГЕНЕРАЛЬНОГО ПЛАНА

МО АКУТИХИНСКИЙ СЕЛЬСОВЕТ БЫСТРОИСТОКСКОГО РАЙОНА АЛТАЙСКОГО КРАЯ

КАРТА ГРАНИЦ НАСЕЛЕННЫХ ПУНКТОВ АКУТИХИНСКОГО СЕЛЬСОВЕТА  
 МАСШТАБ 1:50 000

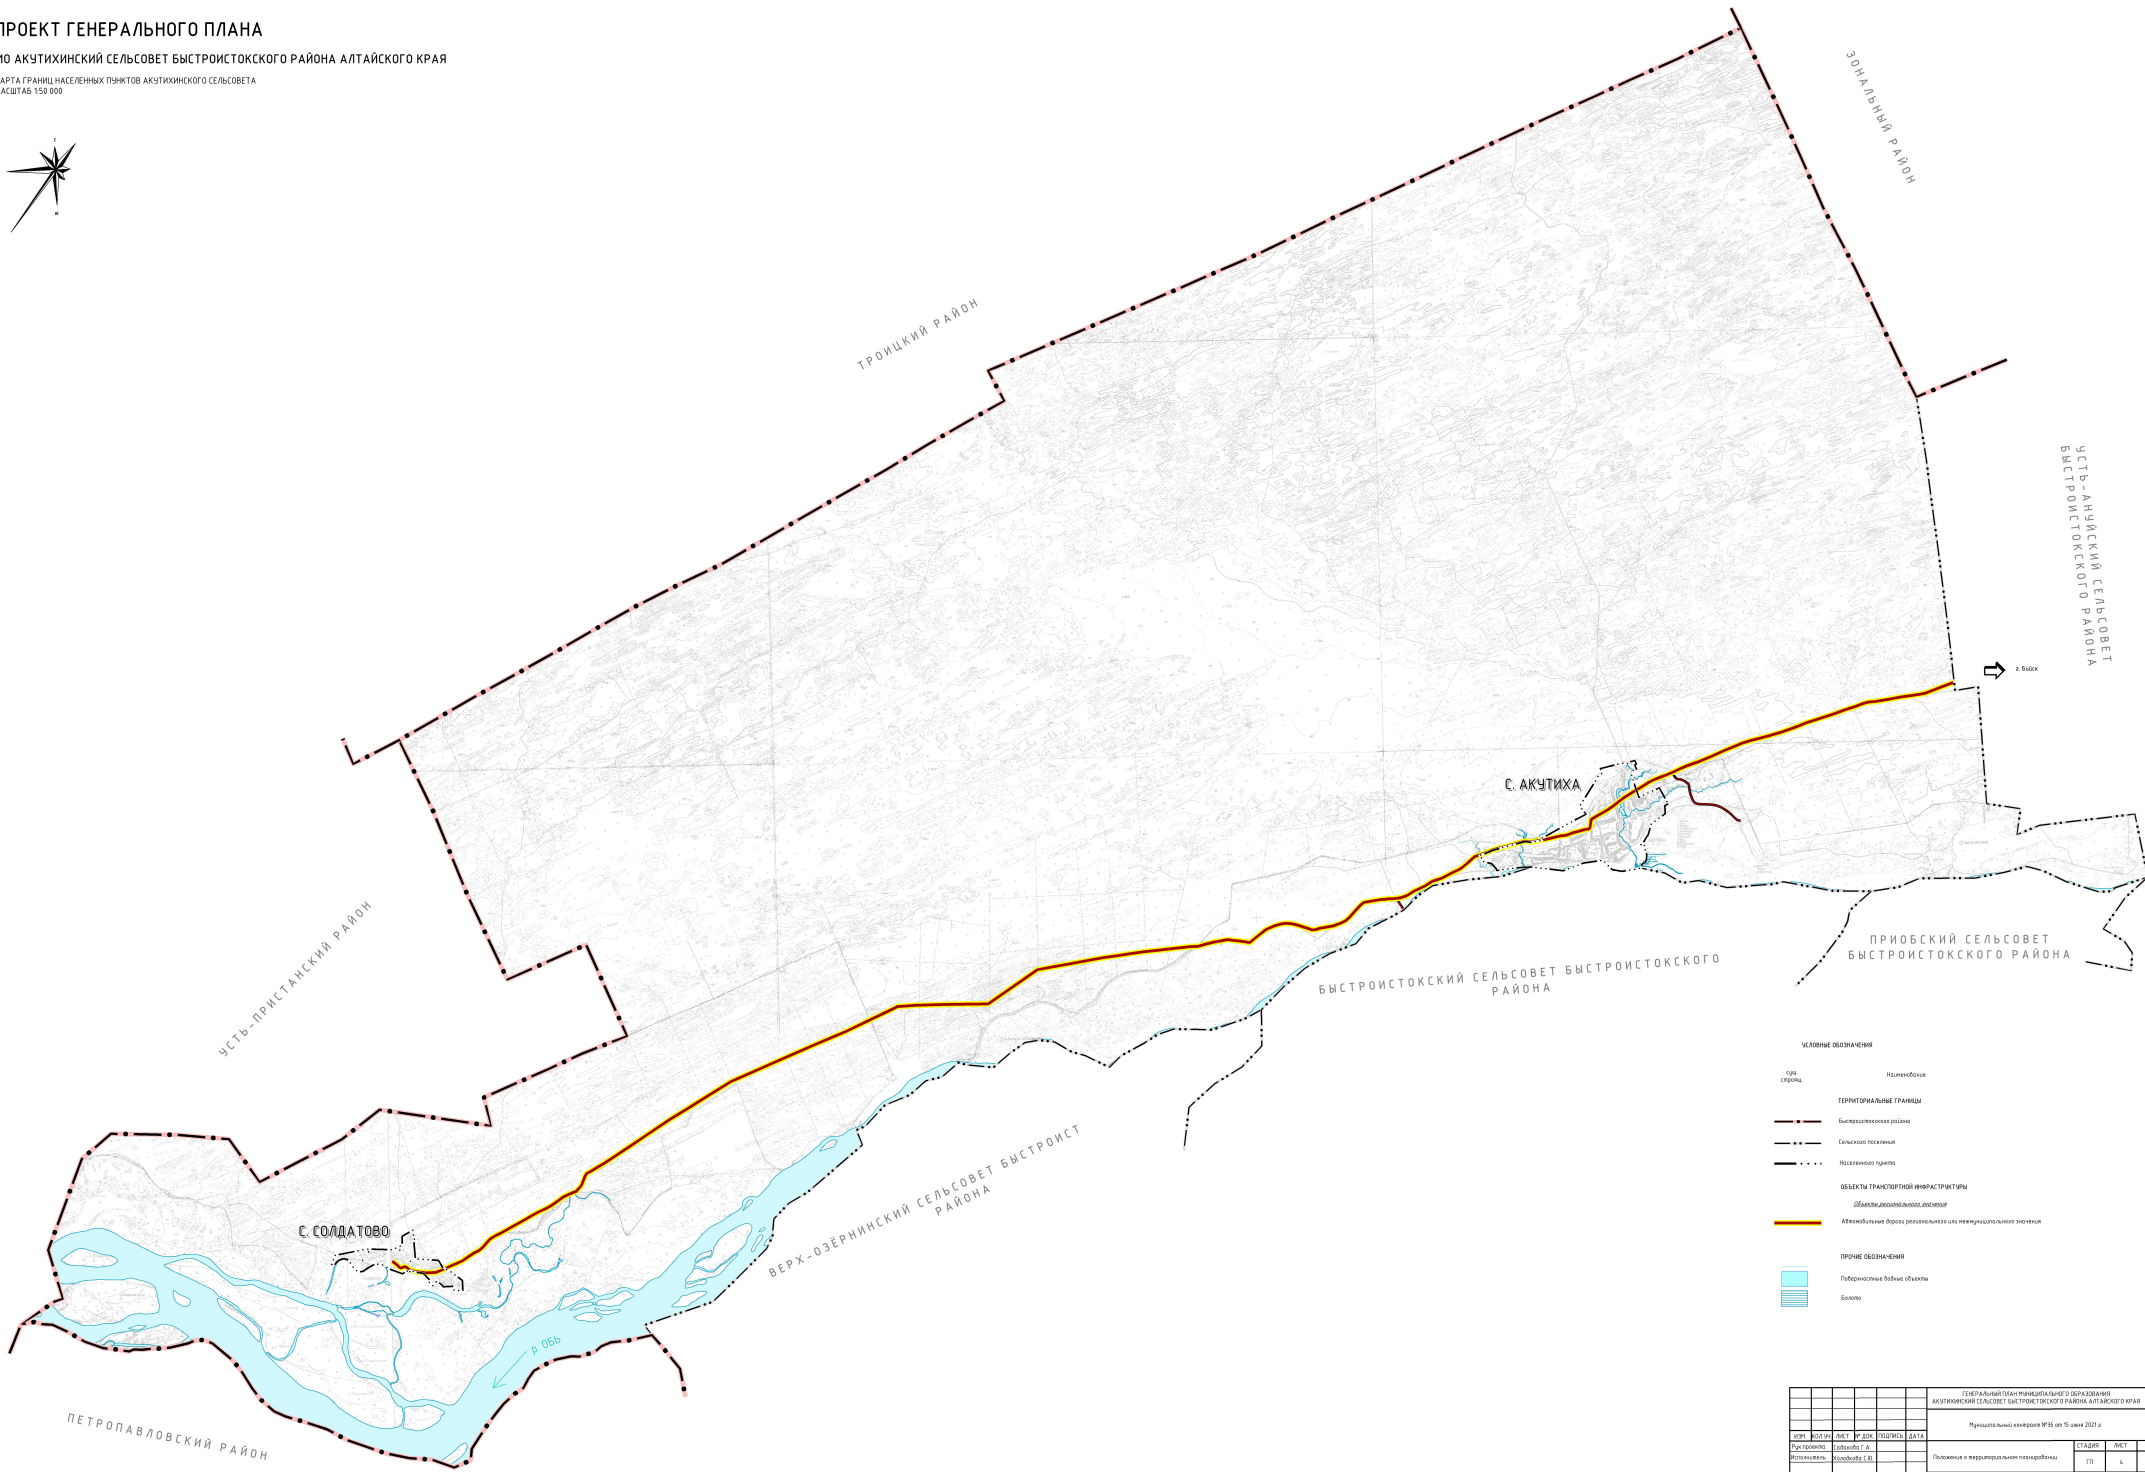

**УСЛОВНЫЕ ОБОЗНАЧЕНИЯ**

СДМ  
 с/пункт

Именованные

**ТЕРРИТОРИАЛЬНЫЕ ГРАНИЦЫ**

- Бывшая граница района
- Сельского поселения
- Населенного пункта

**ОБЪЕКТЫ ТРАНСПОРТНОЙ ИНФРАСТРУКТУРЫ**

- Объекты дорожно-автомобильного назначения
- Автомобильные дороги регионального или межмуниципального назначения

**ПРОЧИЕ ОБОЗНАЧЕНИЯ**

- Побережья водных объектов
- Водоёмы

ГЕНЕРАЛЬНЫЙ ПЛАН ТЕРРИТОРИАЛЬНОГО ОБРАЗОВАНИЯ АКУТИХИНСКОГО СЕЛЬСОВЕТА БЫСТРОИСТОКСКОГО РАЙОНА АЛТАЙСКОГО КРАЯ									
Муниципальный заказ №3 от 05 июня 2021 г.									
ИЗМ.	КОЛ-ВО	ИЗМ.	№ ДОК.	ПОДПИСЬ	ДАТА				
Разрешительный документ	Область	Г.А.				Полномочия и территориальные подразделения			
Исполнитель	Субъект	С.П.				ИП	С	У	
ИДНИ Формы населённых пунктов и муниципальных образований						ООО "Комплексные Технологии"			
Масштаб 1:50 000						г. Барнаул			