


**ПРОЕКТ ГЕНЕРАЛЬНОГО ПЛАНА**  
**МО АКУТИХИНСКИЙ СЕЛЬСОВЕТ БЫСТРОИСТОКСКОГО РАЙОНА АЛТАЙСКОГО КРАЯ**

КАРТА ФУНКЦИОНАЛЬНЫХ ЗОН АКУТИХИНСКОГО СЕЛЬСОВЕТА  
 КАРТА ПЛАНИРОВОЧНОГО РАЗМЕЩЕНИЯ ОБЪЕКТОВ МЕСТНОГО ЗНАЧЕНИЯ АКУТИХИНСКОГО СЕЛЬСОВЕТА  
 МАСШТАБ 1:50000

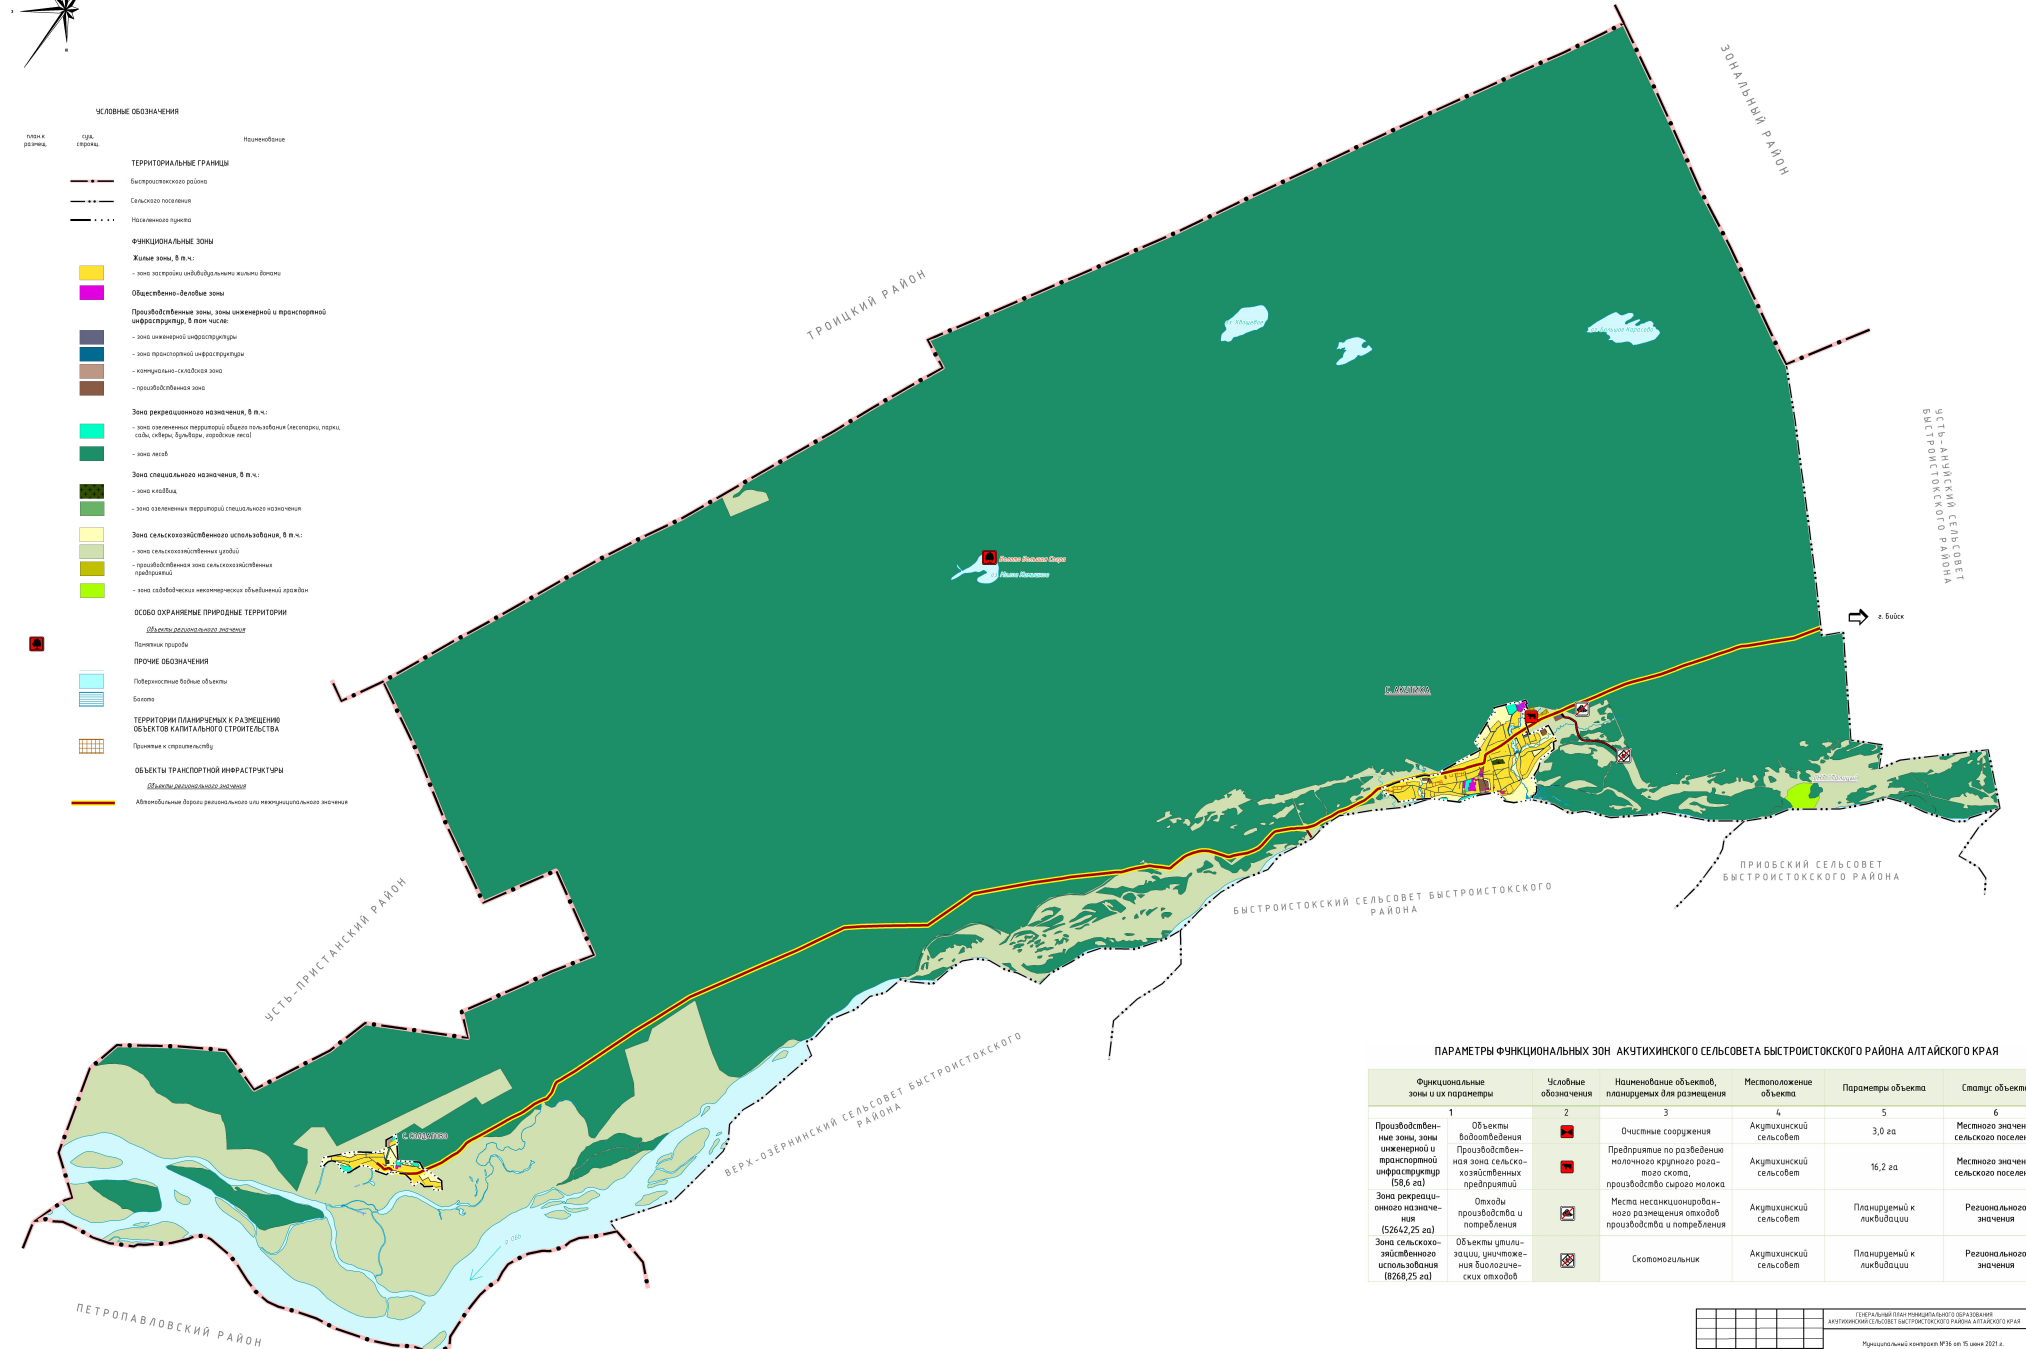

- СЛОВЕСНЫЕ ОБОЗНАЧЕНИЯ**
- | Глиба и розетка  | Стил, стрелы | Наименование   |
|--|--------------|--|
| <b>ТЕРРИТОРИАЛЬНЫЕ ГРАНИЦЫ</b>   |              |  |
| —  | —            | Границы Бийского района  |
| —  | —            | Границы сельского поселения  |
| —  | —            | Границы населенного пункта   |
| <b>ФУНКЦИОНАЛЬНЫЕ ЗОНЫ</b>   |              |  |
| Желтый   | —            | <b>Жилые зоны, в т.ч.:</b><br>— зона застройки индивидуальными жилыми домами   |
| Фиолетовый   | —            | <b>Общественно-деловые зоны</b>  |
| Синий  | —            | <b>Производственные зоны, зоны инженерной и транспортной инфраструктуры, в том числе:</b><br>— зона инженерной инфраструктуры<br>— зона транспортной инфраструктуры                                    |
| Светло-коричневый  | —            | — коммунально-складовая зона   |
| Темно-коричневый   | —            | — производственная зона  |
| Зеленый  | —            | <b>Зона рекреационного назначения, в т.ч.:</b><br>— зона озеленения территории объектов пользования (бассейны, парки, сады, скверы, бульвары, парковые леса)<br>— зона лесов                           |
| Темно-зеленый  | —            | <b>Зона специального назначения, в т.ч.:</b><br>— зона складов<br>— зона озеленения территории специального назначения   |
| Светло-зеленый   | —            | <b>Зона сельскохозяйственного использования, в т.ч.:</b><br>— зона сельскохозяйственного назначения<br>— производственная зона сельскохозяйственного назначения<br>— зона садоводства и огородничества |
| <b>ОСБВО ОХРАНЯЕМЫЕ ПРИРОДНЫЕ ТЕРРИТОРИИ</b><br>— объекты регионального значения     |              |  |
| <b>ПРОЧЕЕ ОБОЗНАЧЕНИЕ</b>  |              |  |
| Синий  | —            | Политические избирательные участки   |
| Синий  | —            | Бассейны   |
| <b>ТЕРРИТОРИИ ПЛАНИРОВОЧНОГО РАЗМЕЩЕНИЯ ОБЪЕКТОВ МЕСТНОГО ЗНАЧЕНИЯ СТРОИТЕЛЬСТВА</b> |              |  |
| Коричневый   | —            | Проекция к строительству   |
| <b>ОБЪЕКТЫ ТРАНСПОРТНОЙ ИНФРАСТРУКТУРЫ</b><br>— объекты регионального назначения     |              |  |
| Оранжевый  | —            | Автомобильные дороги регионального или межмуниципального назначения  |



**ПАРАМЕТРЫ ФУНКЦИОНАЛЬНЫХ ЗОН АКУТИХИНСКОГО СЕЛЬСОВЕТА БЫСТРОИСТОКСКОГО РАЙОНА АЛТАЙСКОГО КРАЯ**

Функциональные зоны и их параметры	Условные обозначения	Наименование объектов, планируемых для размещения	Местоположение объектов	Параметры объекта	Статус объекта
1	2	3	4	5	6
Производственные зоны, зоны инженерной и транспортной инфраструктуры (58,6 га)	Объекты водоснабжения Производственная зона сельскохозяйственных предприятий	Чистые сооружения Предприятие по разведению молочного крупного рогатого скота, производство сырого молока	Акутихинский сельсовет Акутихинский сельсовет	3,0 га 16,2 га	Местного значения сельского поселения Местного значения сельского поселения
Зона рекреационного назначения (52642,25 га)	Отходы производства и потребления	Места негационированного размещения отходов производства и потребления	Акутихинский сельсовет	Планируемый к ликвидации	Регионального значения
Зона сельскохозяйственного использования (8268,25 га)	Объекты утилизации, утилизационная биологическая отходы	Скотомовалик	Акутихинский сельсовет	Планируемый к ликвидации	Регионального значения

ГЕНЕРАЛЬНЫЙ ПЛАН РАЙОНАЛЬНОГО ПЛАНИРОВАНИЯ АКУТИХИНСКОГО СЕЛЬСОВЕТА БЫСТРОИСТОКСКОГО РАЙОНА АЛТАЙСКОГО КРАЯ									
Муниципальный контракт №16 от 15 июня 2021 г.									
№ п/п	КОЛ-ВО	АКТИВ	ВР-ДОК	ПОДПИСИ	ДАТА				
Принятый	Исполнен	Отменен	Исправлен	Исправлен	Исправлен	Получена и сверстана	СТАДИИ	АКТИВ	№ п/п
Исполнен	Исправлен	Исправлен	Исправлен	Исправлен	Исправлен	Исправлен	1	2	3
2020 Функциональный план территории муниципального образования Акутихинский сельсовет Быстроистокского района Алтайского края 
ООО "Углекислый газ" и "Барьер"									