

ПРОЕКТ ГЕНЕРАЛЬНОГО ПЛАНА МО АКУТИХИНСКИЙ СЕЛЬСОВЕТ БЫСТРОИСТОКСКОГО РАЙОНА АЛТАЙСКОГО КРАЯ

КАРТА ФУНКЦИОНАЛЬНЫХ ЗОН С. АКУТИХА
КАРТА ПЛАНИРУЕМОГО РАЗМЕЩЕНИЯ ОБЪЕКТОВ МЕСТНОГО ЗНАЧЕНИЯ С. АКУТИХА
МАСШТАБ 1:5000




ПАРАМЕТРЫ ФУНКЦИОНАЛЬНЫХ ЗОН С. АКУТИХА АКУТИХИНСКОГО СЕЛЬСОВОСТА БЫСТРОИСТОКСКОГО РАЙОНА АЛТАЙСКОГО КРАЯ

Функциональные зоны и их параметры	Условные обозначения	Наименование объектов, планировка для размещения	Местоположение объекта	Параметры объекта	Статус объекта
Жилая зона (26,4 га)	1	Застройка индивидуального жилого поселения	С. Акутиха	-	Местного значения сельского поселения
Общественно-деловая зона (24,7 га)	2	Физкультурно-спортивные сооружения	С. Акутиха	Общая площадь пола не менее 80 кв.м	Местного значения сельского поселения
	3	Учреждения культуры и искусства	С. Акутиха	62 места	Местного значения сельского поселения
	4	Учреждения и предприятия бытового обслуживания населения	С. Акутиха	4 рабочих места	Местного значения сельского поселения
Принадлежность к зоне инженерной и транспортной инфраструктуры (58,6 га)	5	Предприятия портовой и общесельского питания	С. Акутиха	20 посадочных мест	Местного значения сельского поселения
	6	Сооружения и устройства для хранения и обслуживания транспортных средств	С. Акутиха	2 места	Местного значения сельского поселения
Зона рекреационного назначения (52642,25 га)	7	Физкультурно-спортивные сооружения	С. Акутиха	0,1 га	Местного значения сельского поселения
	8	Объекты туризма	С. Акутиха	0,6 га	Местного значения муниципального района
		Деревья ремесленников	С. Акутиха	По заданию на проектирование	

УСЛОВНЫЕ ОБОЗНАЧЕНИЯ

- Ген. створы
- Территориальные границы
- Населенные пункты
- Сельское поселение
- Функциональные зоны
- Жилая зона, в т.ч.:
 - зона застройки индивидуальными жилыми домами
- Общественно-деловая зона
- Принадлежность к зоне инженерной и транспортной инфраструктуры, в том числе:
 - зона инженерной инфраструктуры
 - зона транспортной инфраструктуры
 - зона складов
 - зона складов
 - зона складов
- Зона рекреационного назначения, в т.ч.:
 - зона озеленения территории общего пользования (парки, скверы, бульвары, городские леса)
 - зона лесов
- Зона специального назначения, в т.ч.:
 - зона складов
 - зона складов
 - зона складов
- Зона сельскохозяйственного использования, в т.ч.:
 - зона сельскохозяйственного использования
 - зона сельскохозяйственного использования
- ПРИРОДНЫЕ ОБЪЕКТЫ
 - Парковые зоны объектов
 - Берега
- ТЕРРИТОРИИ ПЛАНИРУЕМОГО РАЗМЕЩЕНИЯ ОБЪЕКТОВ КАПИТАЛЬНОГО СТРОИТЕЛЬСТВА
 - Проекты в перспективе
- ОБЪЕКТЫ ТРАНСПОРТНОЙ ИНФРАСТРУКТУРЫ
 - Объекты автомобильного назначения
 - Автомобильные дорожные сооружения (или территории) местного значения

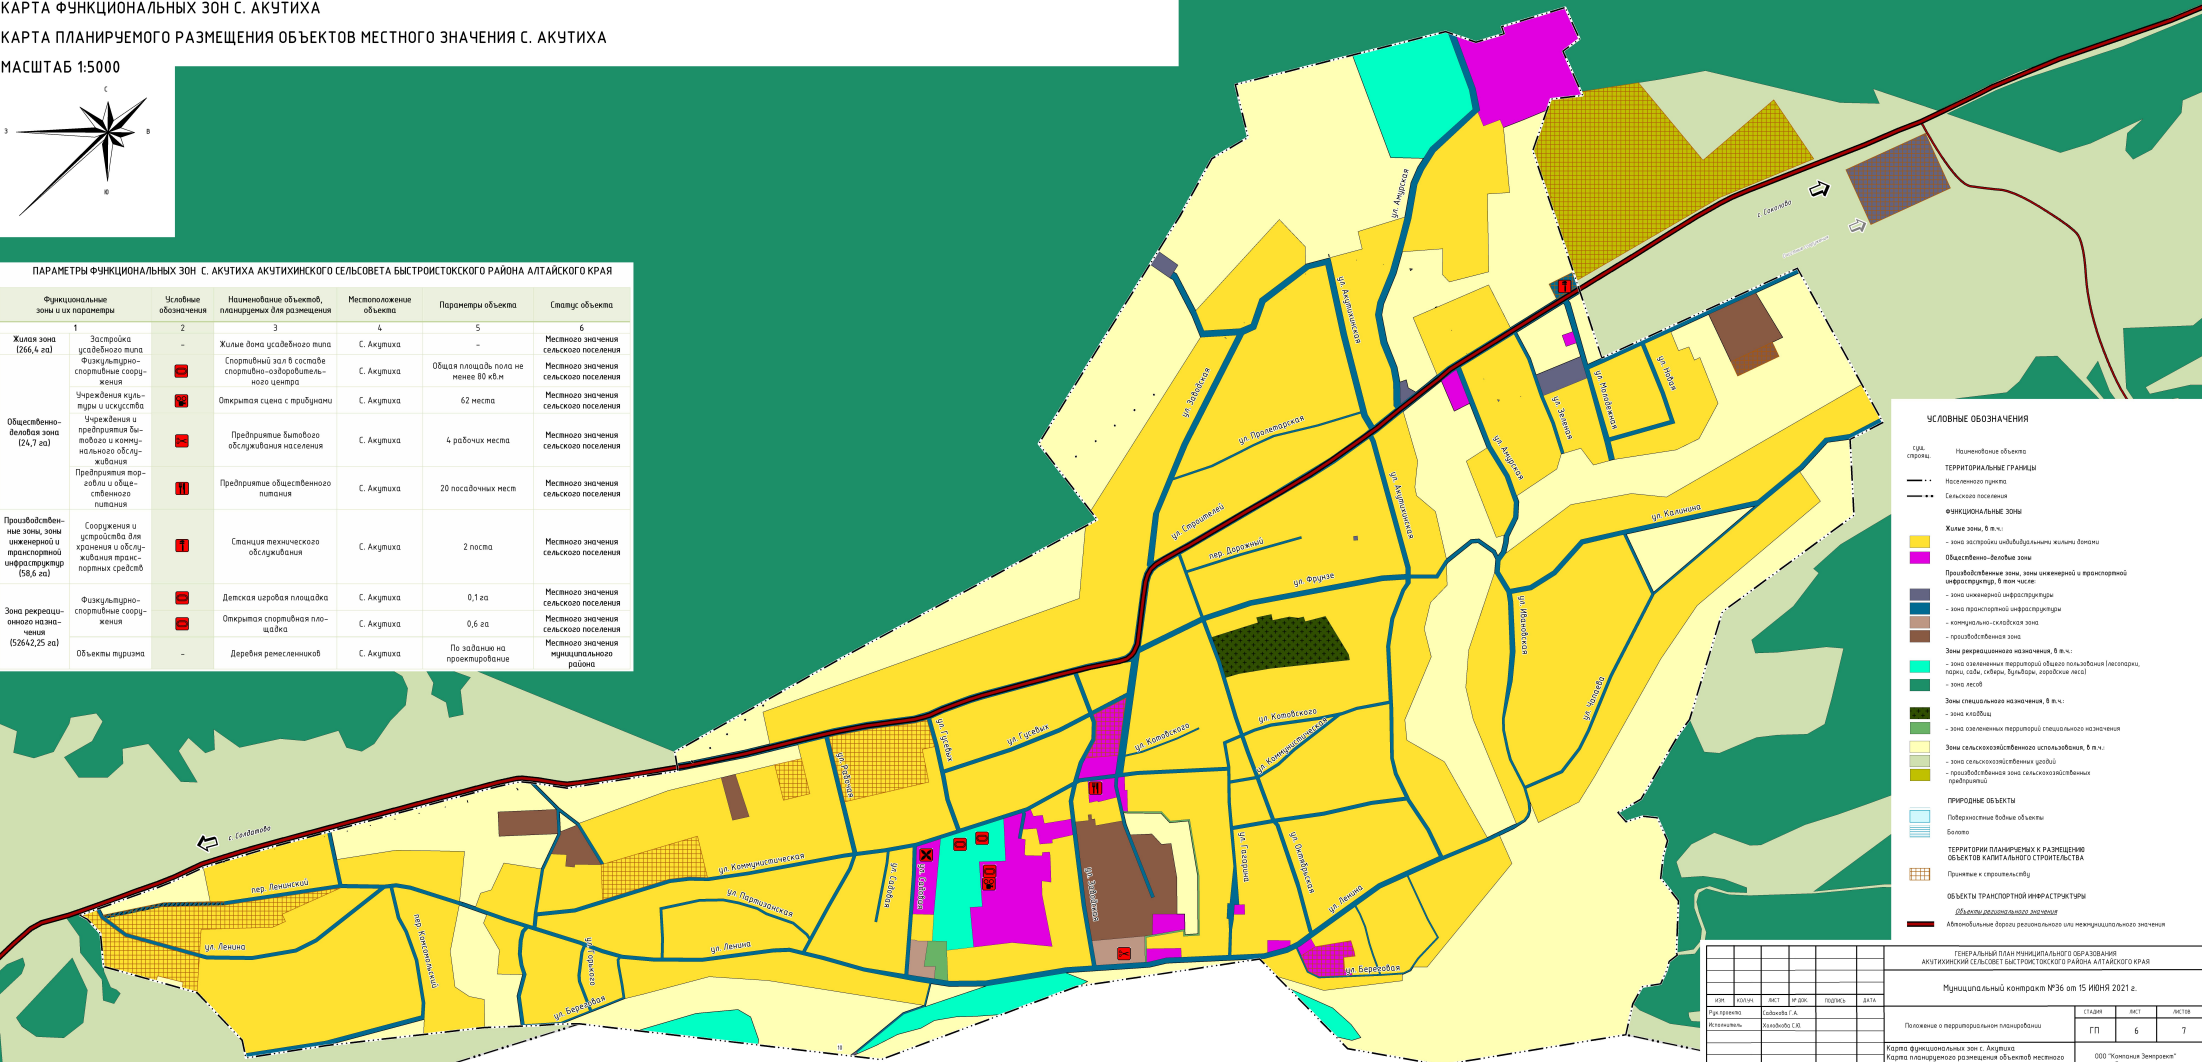

ИМ	КОЛ	ВЕТ	ВР	ПОД	ДАТ
Гурьянов	Борисов	Г.А.			
Александров	Борисов	С.В.			

ГЕНЕРАЛЬНЫЙ ПЛАН МУНИЦИПАЛЬНОГО ОБРАЗОВАНИЯ АКУТИХИНСКИЙ СЕЛЬСОВЕТ БЫСТРОИСТОКСКОГО РАЙОНА АЛТАЙСКОГО КРАЯ
Муниципальный контракт №36 от 15 ИЮНЯ 2021 г.

Толщина и материал пленки	Стан	Вет	Лист
	ГП	6	7

Карта функциональных зон с. Акутиха
Карта планируемого размещения объектов местного значения с. Акутиха
Масштаб 1:5000

ООО "Человек Земле" с барьером