
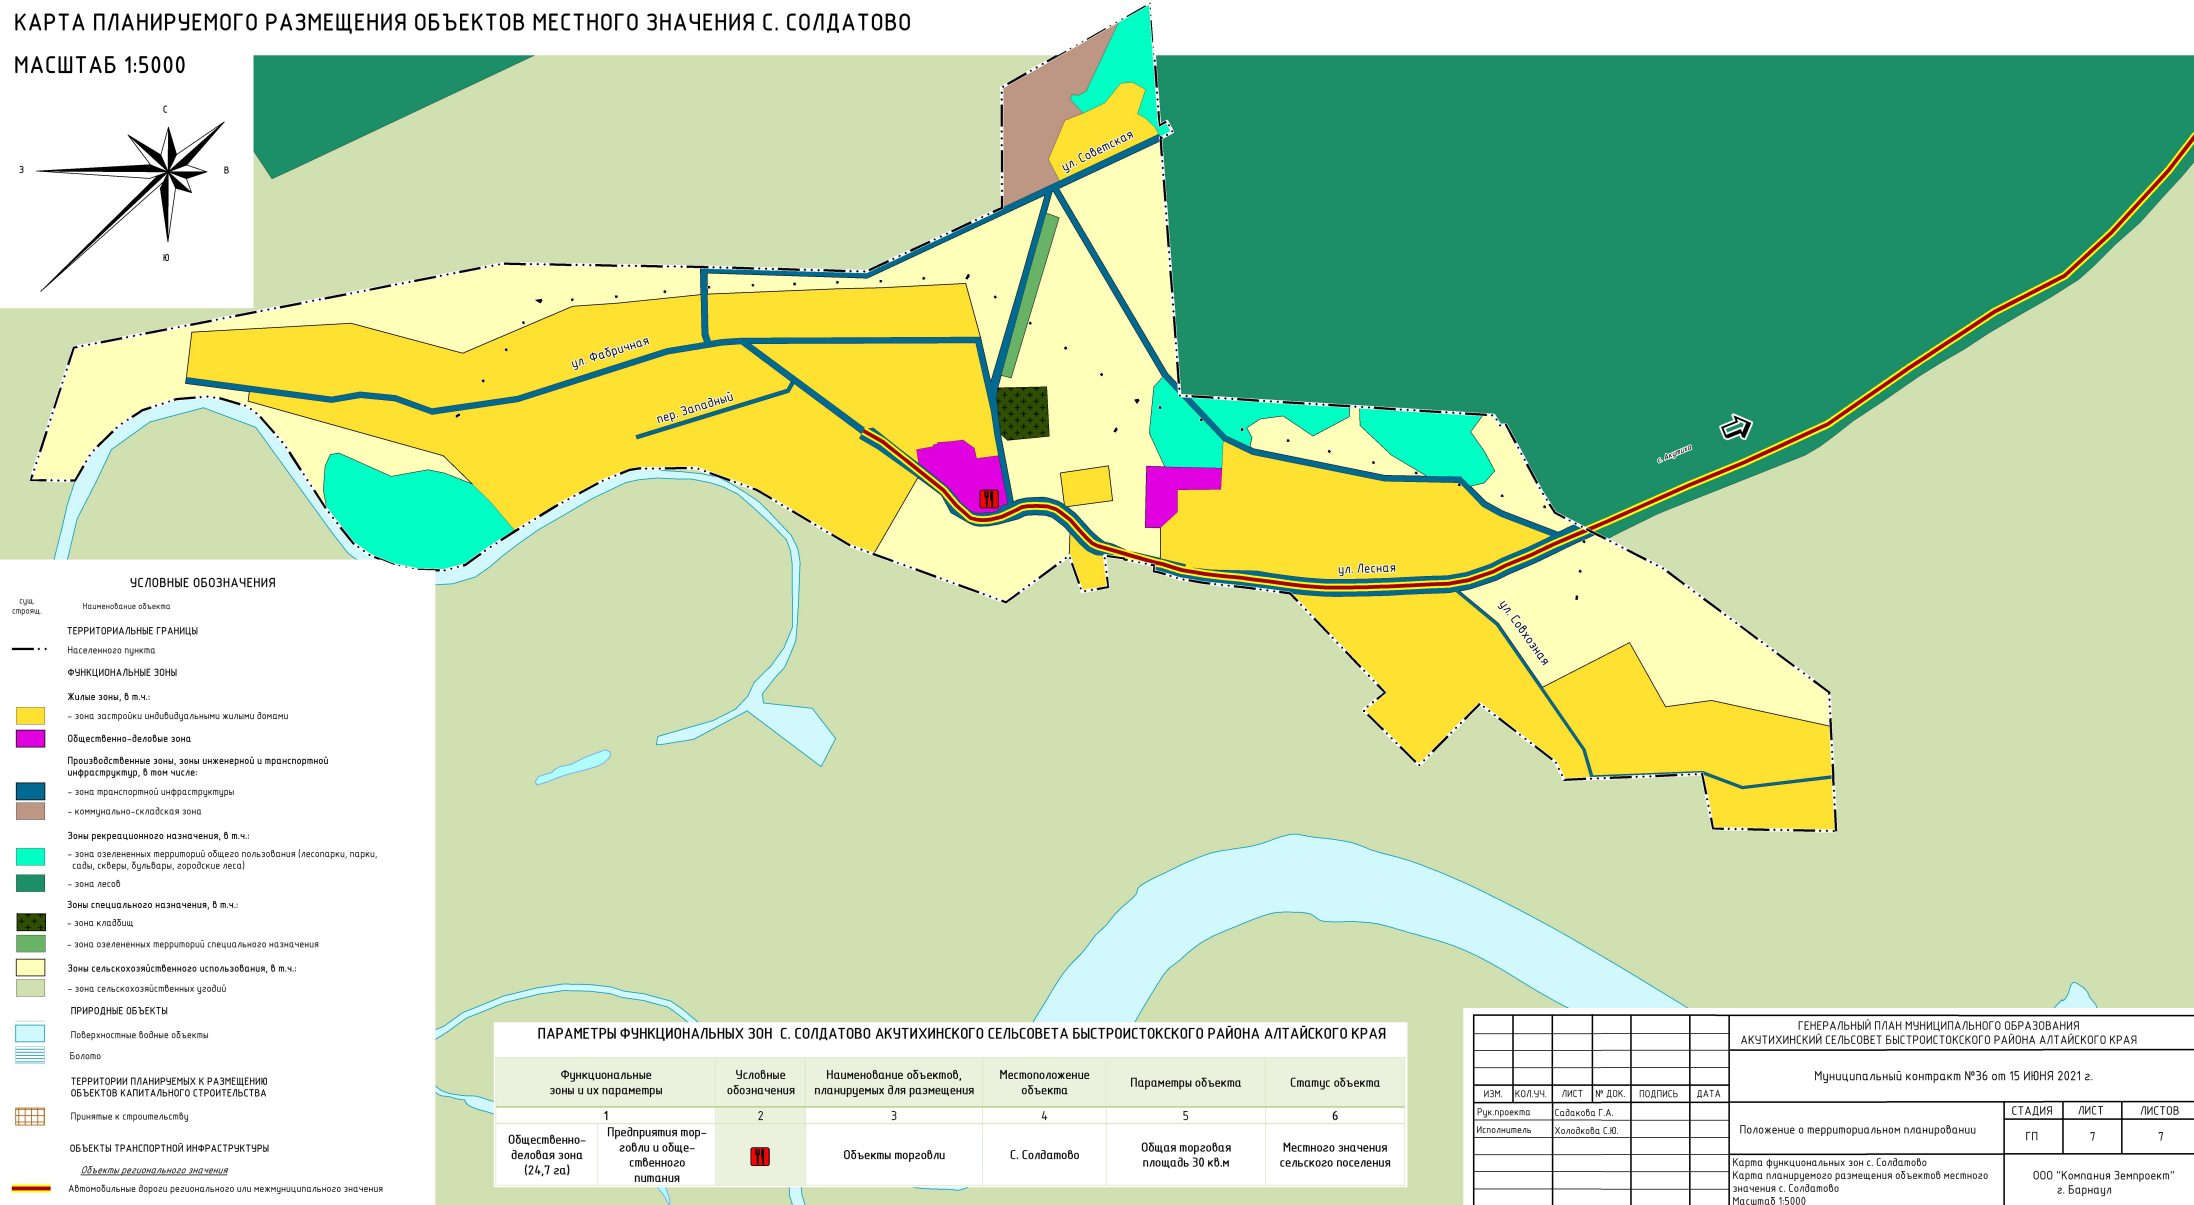


ПРОЕКТ ГЕНЕРАЛЬНОГО ПЛАНА МО АКУТИХИНСКИЙ СЕЛЬСОВЕТ БЫСТРОИСТОКСКОГО РАЙОНА АЛТАЙСКОГО КРАЯ

КАРТА ФУНКЦИОНАЛЬНЫХ ЗОН С. СОЛДАТОВО

КАРТА ПЛАНИРУЕМОГО РАЗМЕЩЕНИЯ ОБЪЕКТОВ МЕСТНОГО ЗНАЧЕНИЯ С. СОЛДАТОВО

МАСШТАБ 1:5000

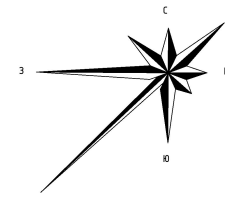

УСЛОВНЫЕ ОБОЗНАЧЕНИЯ

- сущ. стоящ.
- Наименование объекта
- ТЕРРИТОРИАЛЬНЫЕ ГРАНИЦЫ**
- Населенного пункта
- ФУНКЦИОНАЛЬНЫЕ ЗОНЫ**
- Жилые зоны, в т.ч.:**
- зона застройки индивидуальными жилыми домами
- Общественно-деловые зоны**
- Производственные зоны, зоны инженерной и транспортной инфраструктуры, в том числе:**
- зона транспортной инфраструктуры
 - коммунально-складская зона
- Зоны рекреационного назначения, в т.ч.:**
- зона озелененных территорий общего пользования (лесопарки, парки, сады, скверы, бульвары, городские леса)
 - зона лесов
- Зоны специального назначения, в т.ч.:**
- зона кладбищ
 - зона озелененных территорий специального назначения
- Зоны сельскохозяйственного использования, в т.ч.:**
- зона сельскохозяйственных угодий
- ПРИРОДНЫЕ ОБЪЕКТЫ**
- Поверхностные водные объекты
 - Болото
- ТЕРРИТОРИИ ПЛАНИРУЕМОГО РАЗМЕЩЕНИЯ ОБЪЕКТОВ КАПИТАЛЬНОГО СТРОИТЕЛЬСТВА**
- Принятые к строительству
- ОБЪЕКТЫ ТРАНСПОРТНОЙ ИНФРАСТРУКТУРЫ**
- Объекты регионального или межмуниципального значения

ПАРАМЕТРЫ ФУНКЦИОНАЛЬНЫХ ЗОН С. СОЛДАТОВО АКУТИХИНСКОГО СЕЛЬСОВЕТА БЫСТРОИСТОКСКОГО РАЙОНА АЛТАЙСКОГО КРАЯ

Функциональные зоны и их параметры	Условные обозначения	Наименование объектов, планируемых для размещения	Местоположение объекта	Параметры объекта	Статус объекта
1	2	3	4	5	6
Общественно-деловая зона (24,7 га)	Предприятия торговли и общественного питания	Объекты торговли	С. Солдатово	Общая торговая площадь 30 кв.м	Местного значения сельского поселения

ГЕНЕРАЛЬНЫЙ ПЛАН МУНИЦИПАЛЬНОГО ОБРАЗОВАНИЯ АКУТИХИНСКИЙ СЕЛЬСОВЕТ БЫСТРОИСТОКСКОГО РАЙОНА АЛТАЙСКОГО КРАЯ					
Муниципальный контракт №36 от 15 ИЮНЯ 2021 г.					
ИЗМ.	КОЛ. ЛИСТ	ЛИСТ	№ ДОК.	ПОДПИСЬ	ДАТА
Рук. проекта		Садакова Г.А.			
Исполнитель		Холодкова С.Ю.			
Положение о территориальном планировании					
Карта функциональных зон с. Солдатово					
Карта планируемого размещения объектов местного значения с. Солдатово					
Масштаб 1:5000					
СТАДИЯ	ЛИСТ	ЛИСТОВ			
ГП	7	7			
ООО "Компания Земпроект" г. Барнаул					