


Карта градостроительного зонирования
 муниципального образования Быстроистокский сельсовет Быстроистокского района Алтайского края
 Масштаб 1 : 25 000

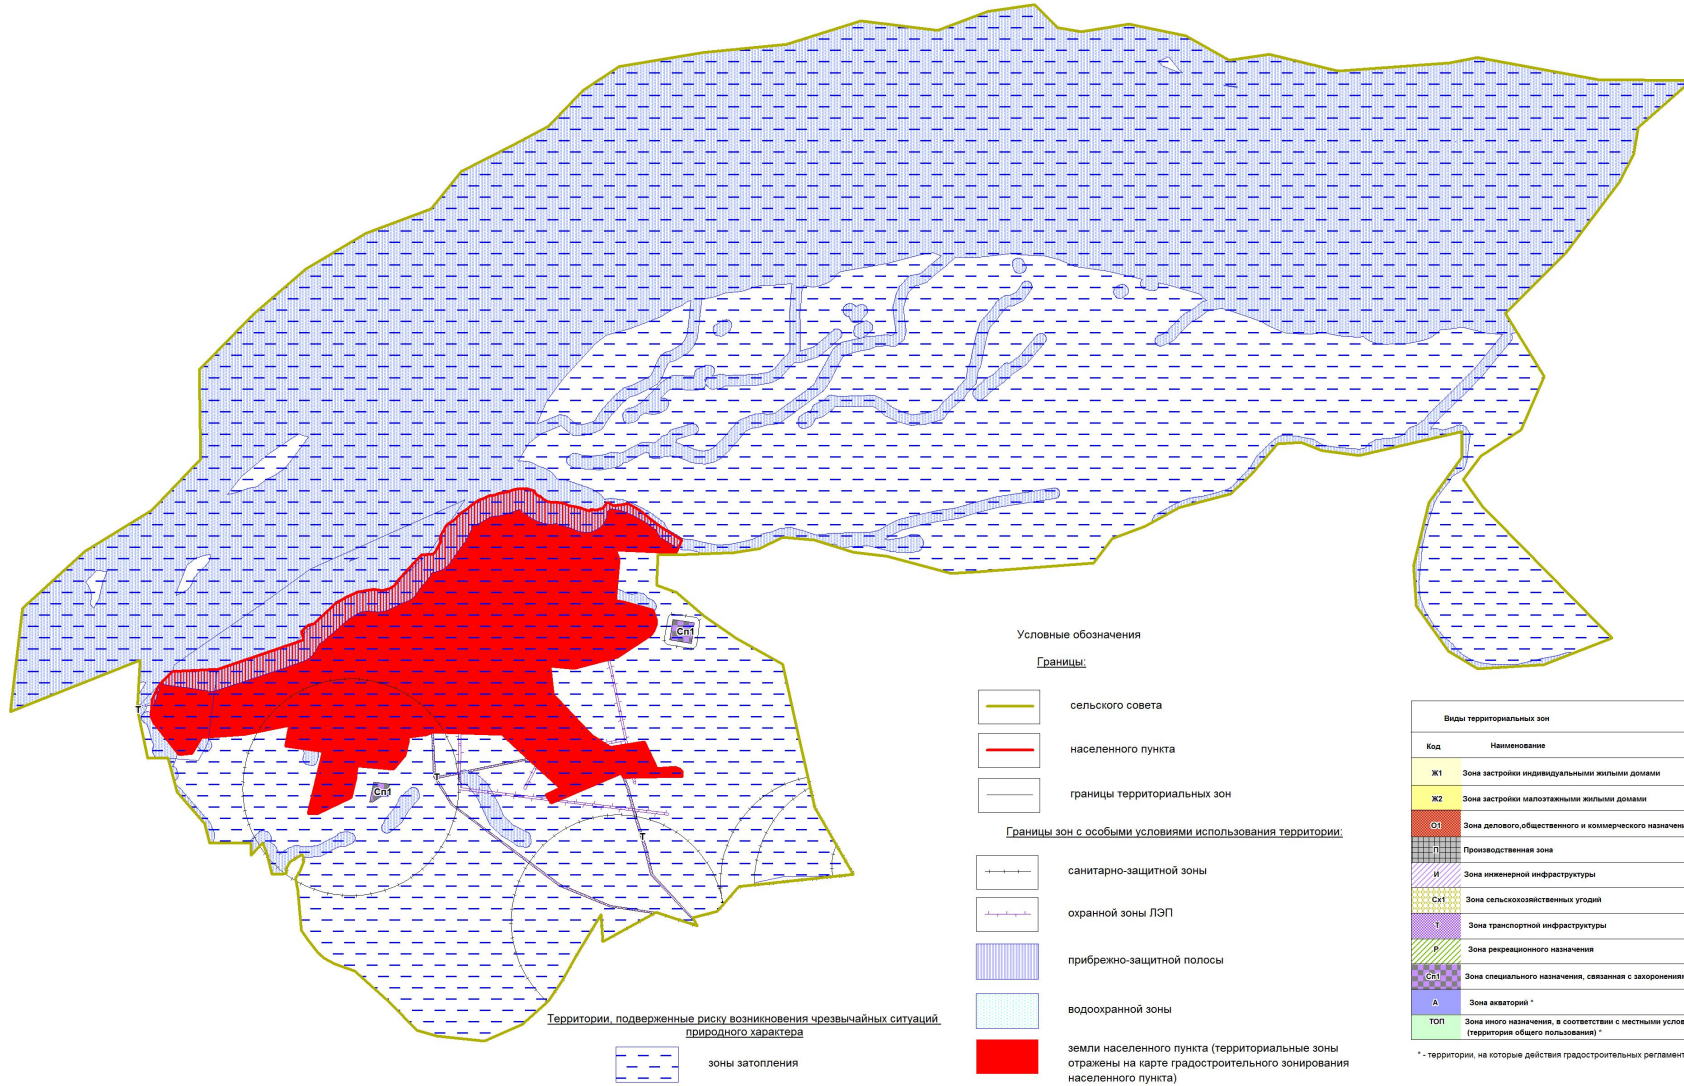

Виды территориальных зон	
Код	Наименование
Ж1	Зона застройки индивидуальными жилыми домами
Ж2	Зона застройки малоэтажными жилыми домами
О1	Зона делового, общественного и коммерческого назначения
И	Промышленная зона
И	Зона инженерной инфраструктуры
СН1	Зона сельскохозяйственных угодий
СН1	Зона транспортной инфраструктуры
СН1	Зона рекреационного назначения
СН1	Зона специального назначения, связанная с захоронениями
А	Зона акваторий *
ТОП	Зона иного назначения, в соответствии с местными условиями (территории общего пользования) *

* - территории, на которые действия градостроительных регламентов не распространяются