


**Карта градостроительного зонирования части территории
МО ВЕРХ-АНУЙСКИЙ СЕЛЬСОВЕТ
БЫСТРОИСТОКСКОГО РАЙОНА АЛТАЙСКОГО КРАЯ
(С.НОВОСМОЛЕНКА)**

Масштаб 1:5000

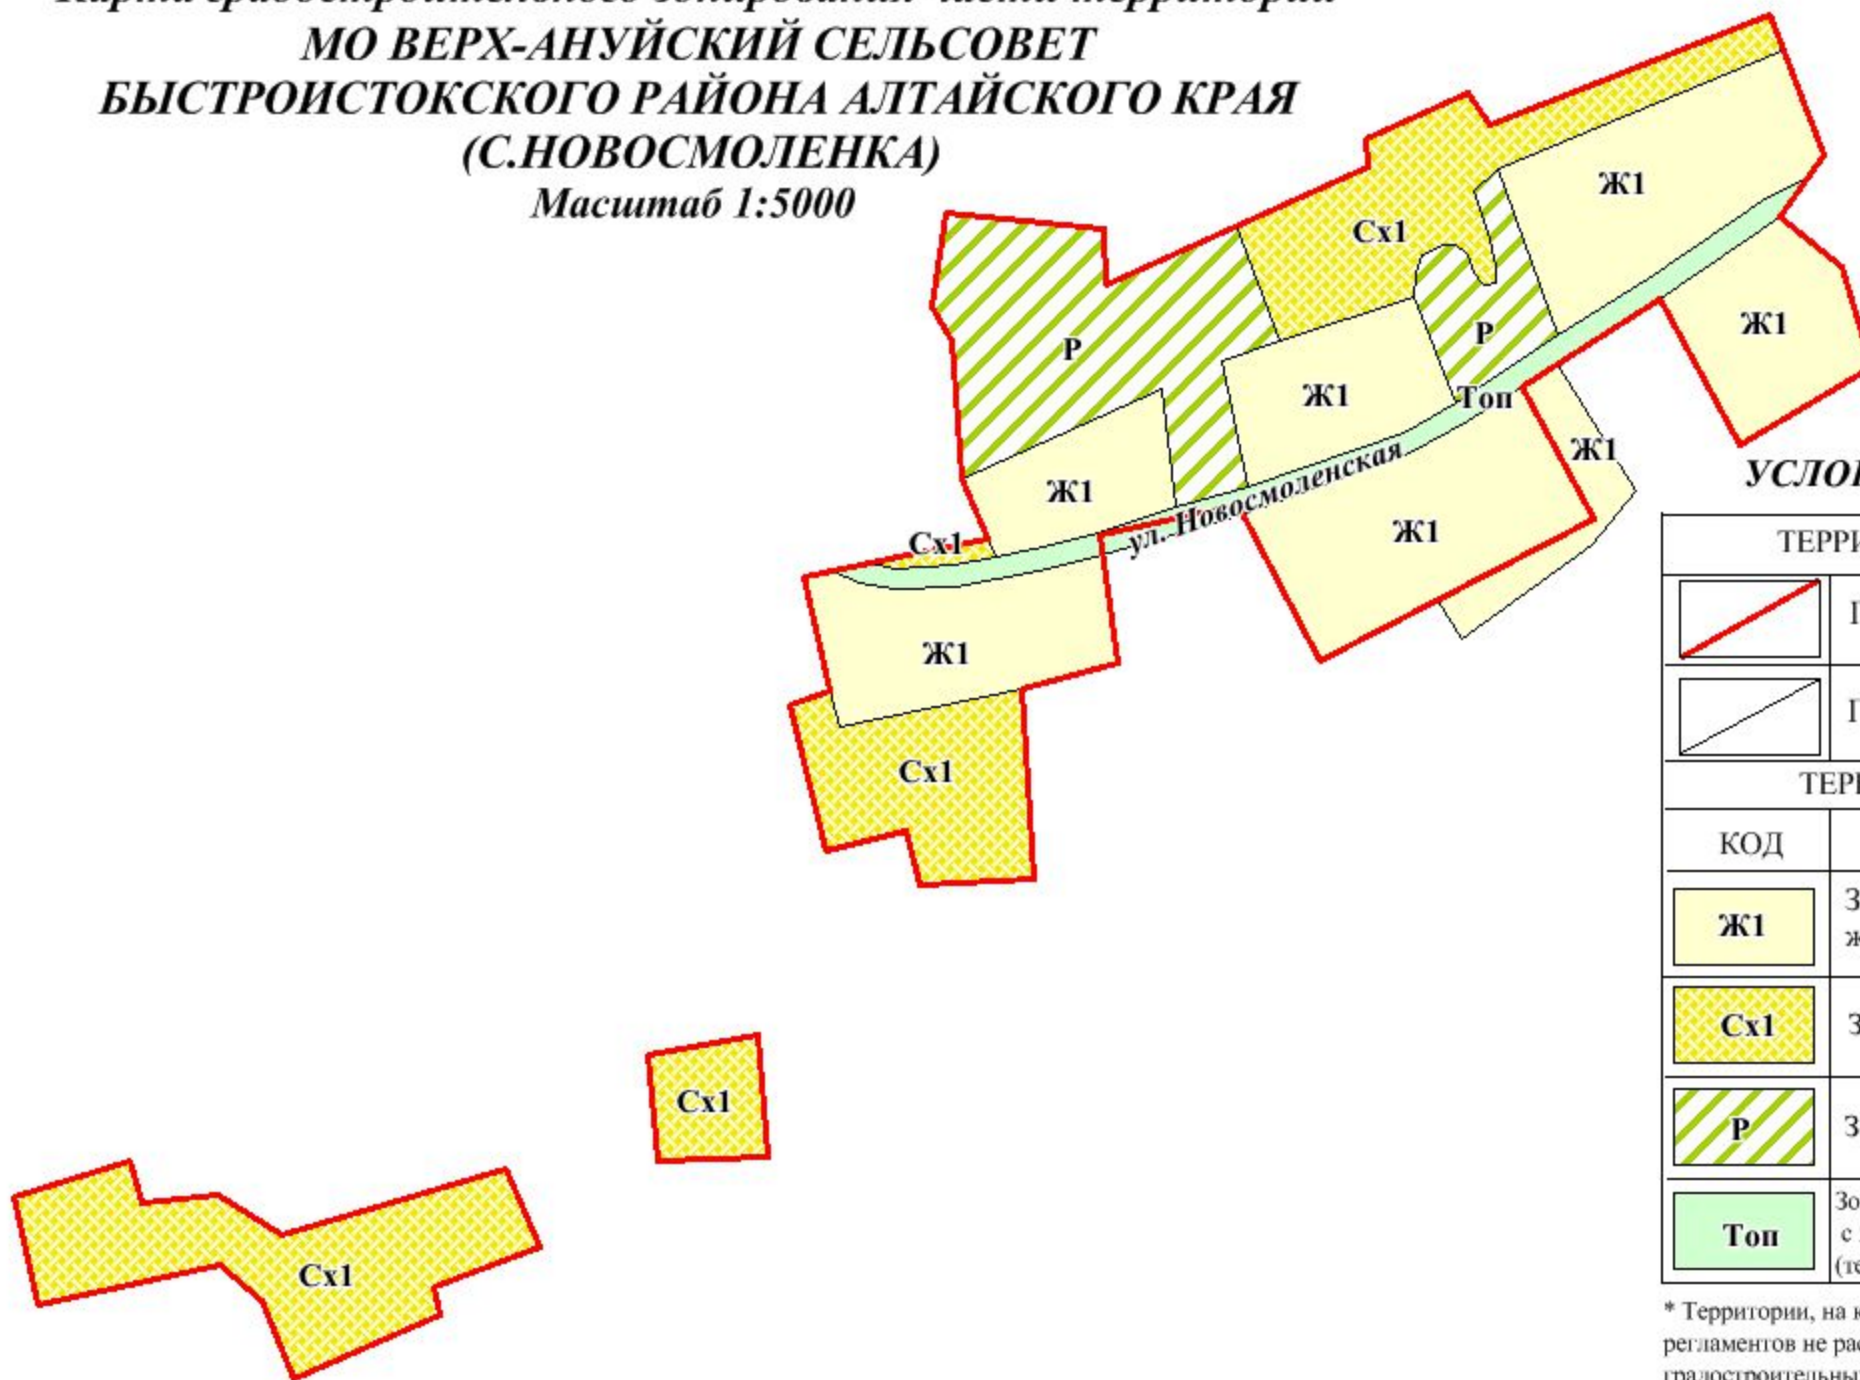

УСЛОВНЫЕ ОБОЗНАЧЕНИЯ

ТЕРРИТОРИАЛЬНЫЕ ГРАНИЦЫ	
	Граница населенного пункта
	Граница территориальных зон
ТЕРРИТОРИАЛЬНЫЕ ЗОНЫ	
КОД	НАИМЕНОВАНИЕ
Ж1	Зона застройки индивидуальными жилыми домами
Сх1	Зона сельскохозяйственных угодий
Р	Зона рекреационного назначения
Топ	Зона иного назначения, в соответствии с местными условиями (территория общего пользования) *

* Территории, на которые действия градостроительных регламентов не распространяются, либо действия градостроительных регламентов не устанавливаются