


**Карта градостроительного зонирования части территории  
МО ПРИОБСКИЙ СЕЛЬСОВЕТ  
БЫСТРОИСТОКСКОГО РАЙОНА АЛТАЙСКОГО КРАЯ  
(С.ПРИОБСКОЕ)  
Масштаб 1:5000**

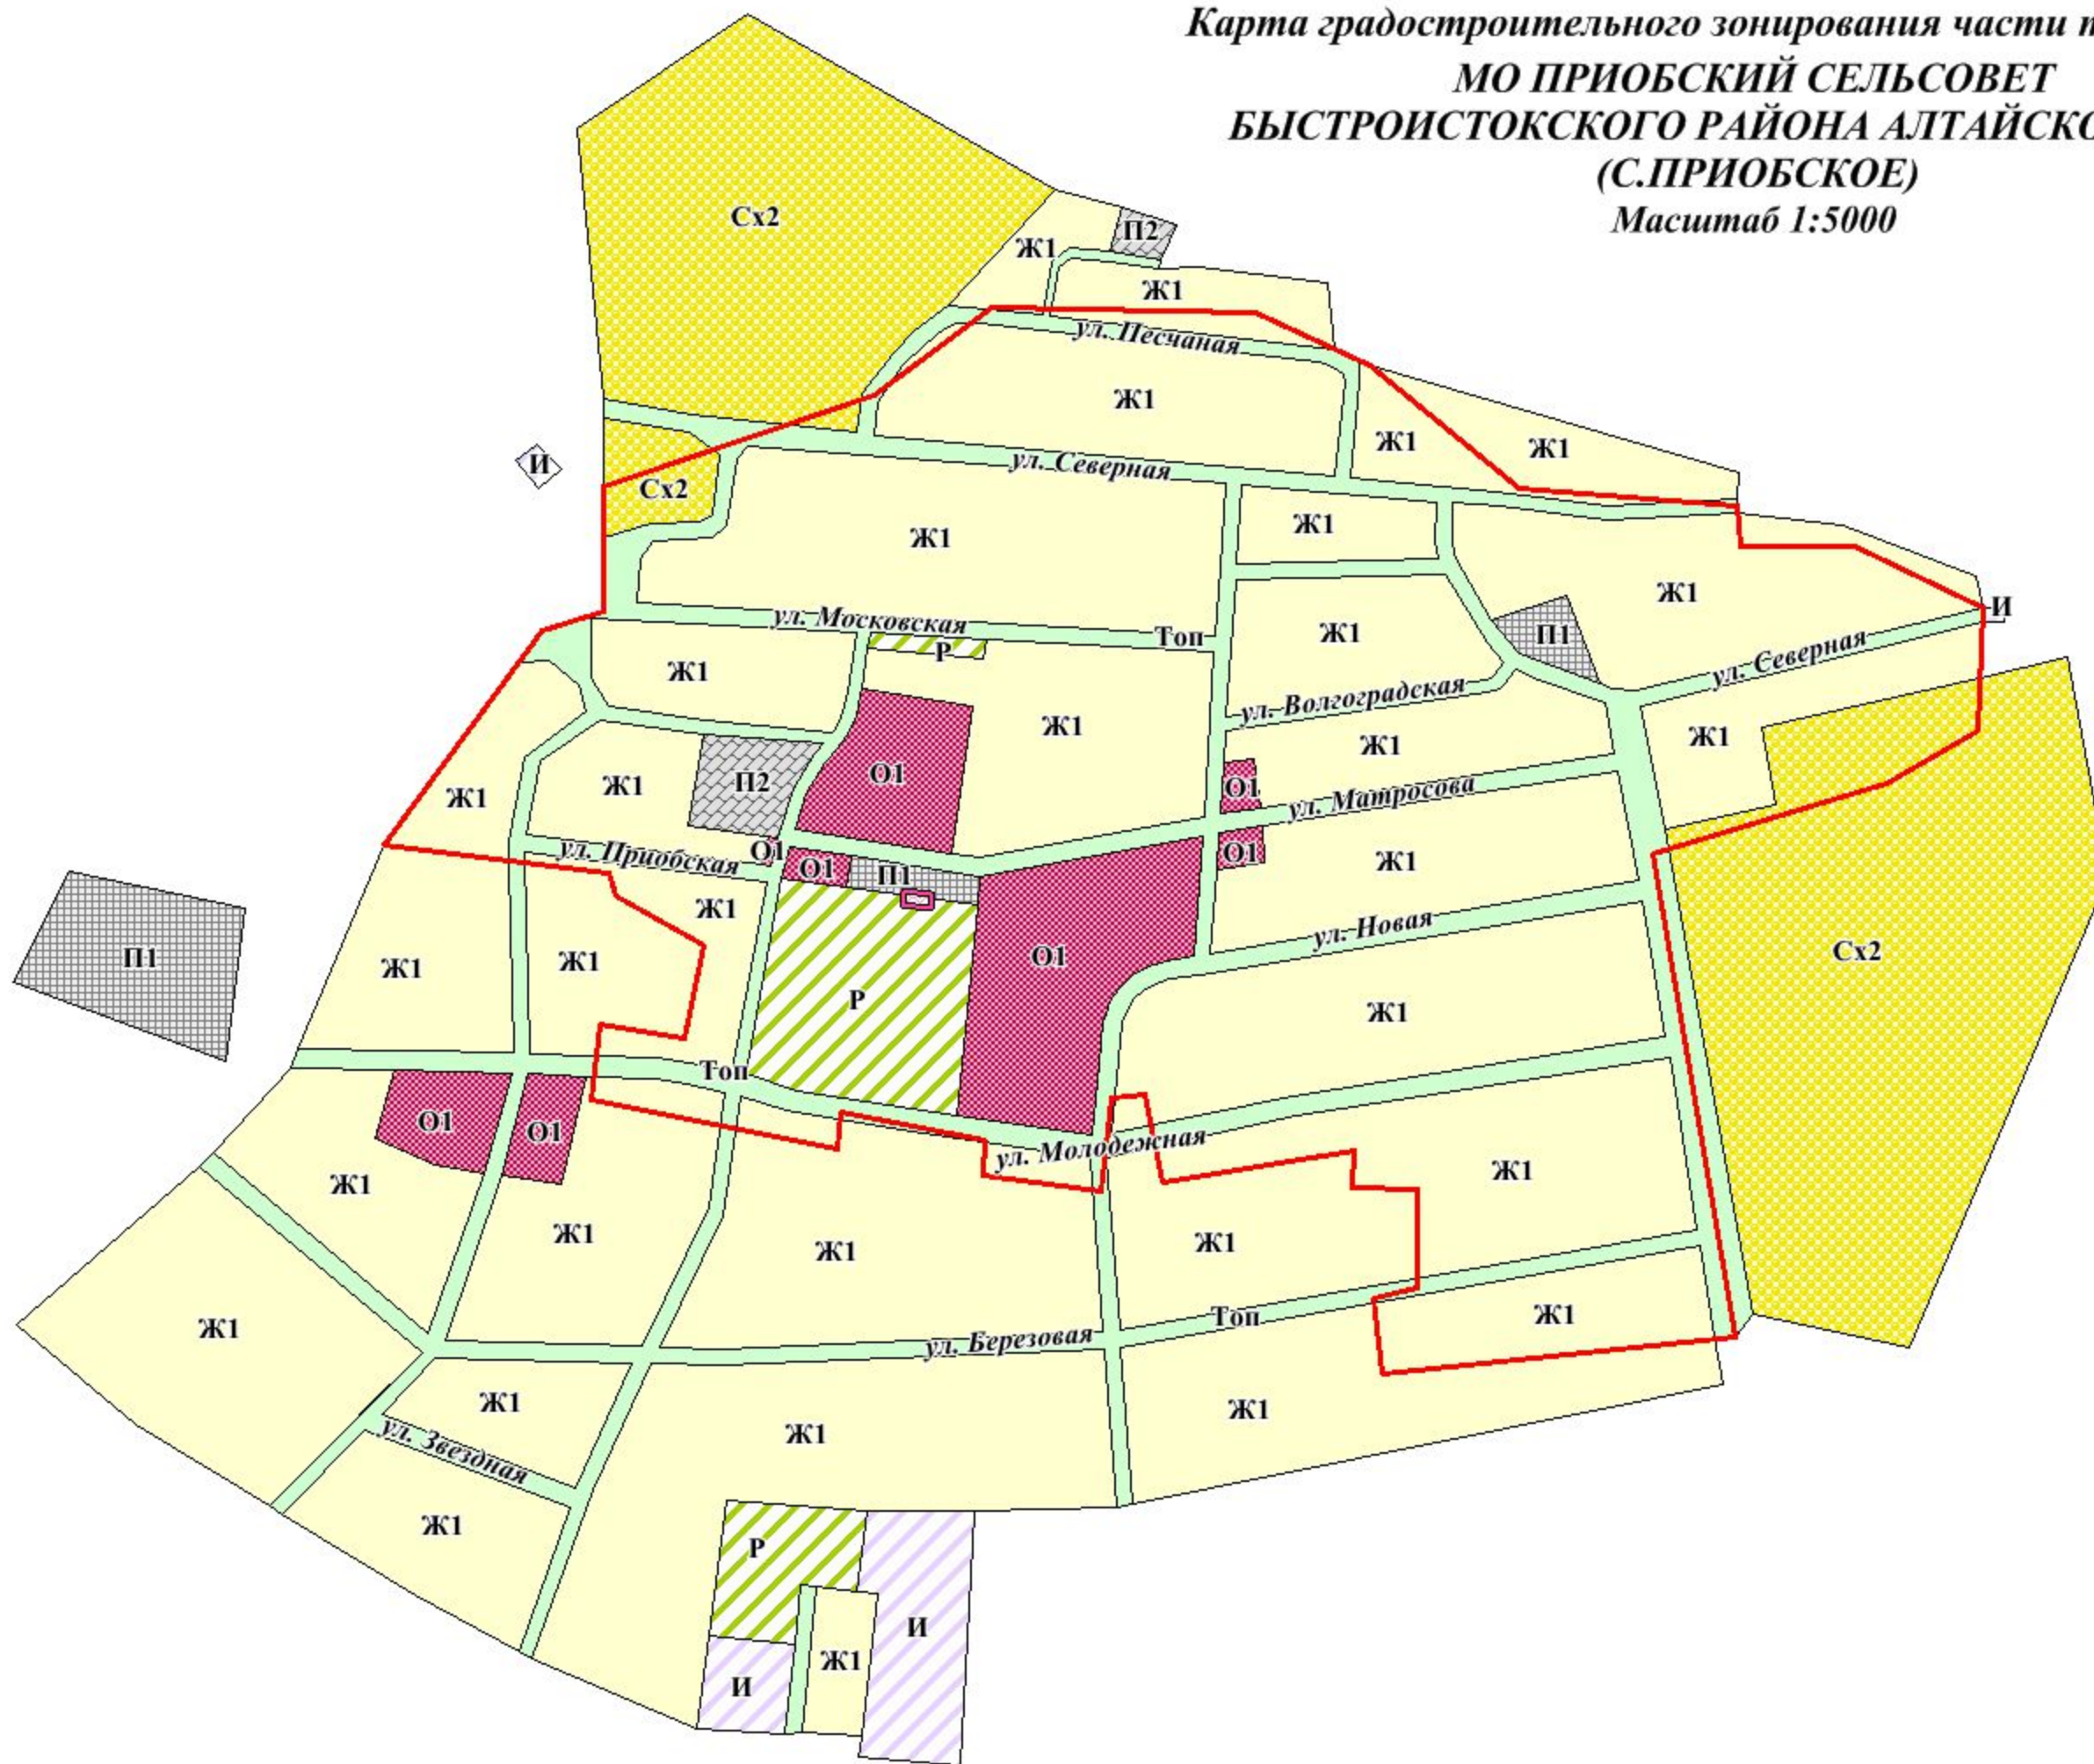

**УСЛОВНЫЕ ОБОЗНАЧЕНИЯ**

ТЕРРИТОРИАЛЬНЫЕ ГРАНИЦЫ	
	Граница населенного пункта
	Граница территориальных зон
ОСОБО ОХРАНЯЕМЫЕ ТЕРРИТОРИИ	
	Территории объектов культурного наследия
ТЕРРИТОРИАЛЬНЫЕ ЗОНЫ	
КОД	НАИМЕНОВАНИЕ
<b>Ж1</b>	Зона застройки индивидуальными жилыми домами
<b>О1</b>	Зона делового, общественного и коммерческого назначения
<b>П1</b>	Производственная зона
<b>П2</b>	Коммунально-складская зона
<b>И</b>	Зона инженерной инфраструктуры
<b>Сх2</b>	Зона, занятая объектами сельскохозяйственного назначения
<b>Р</b>	Зона рекреационного назначения
<b>Топ</b>	Зона иного назначения, в соответствии с местными условиями (территория общего пользования) *

\* Территории, на которые действия градостроительных регламентов не распространяются, либо действия градостроительных регламентов не устанавливаются