
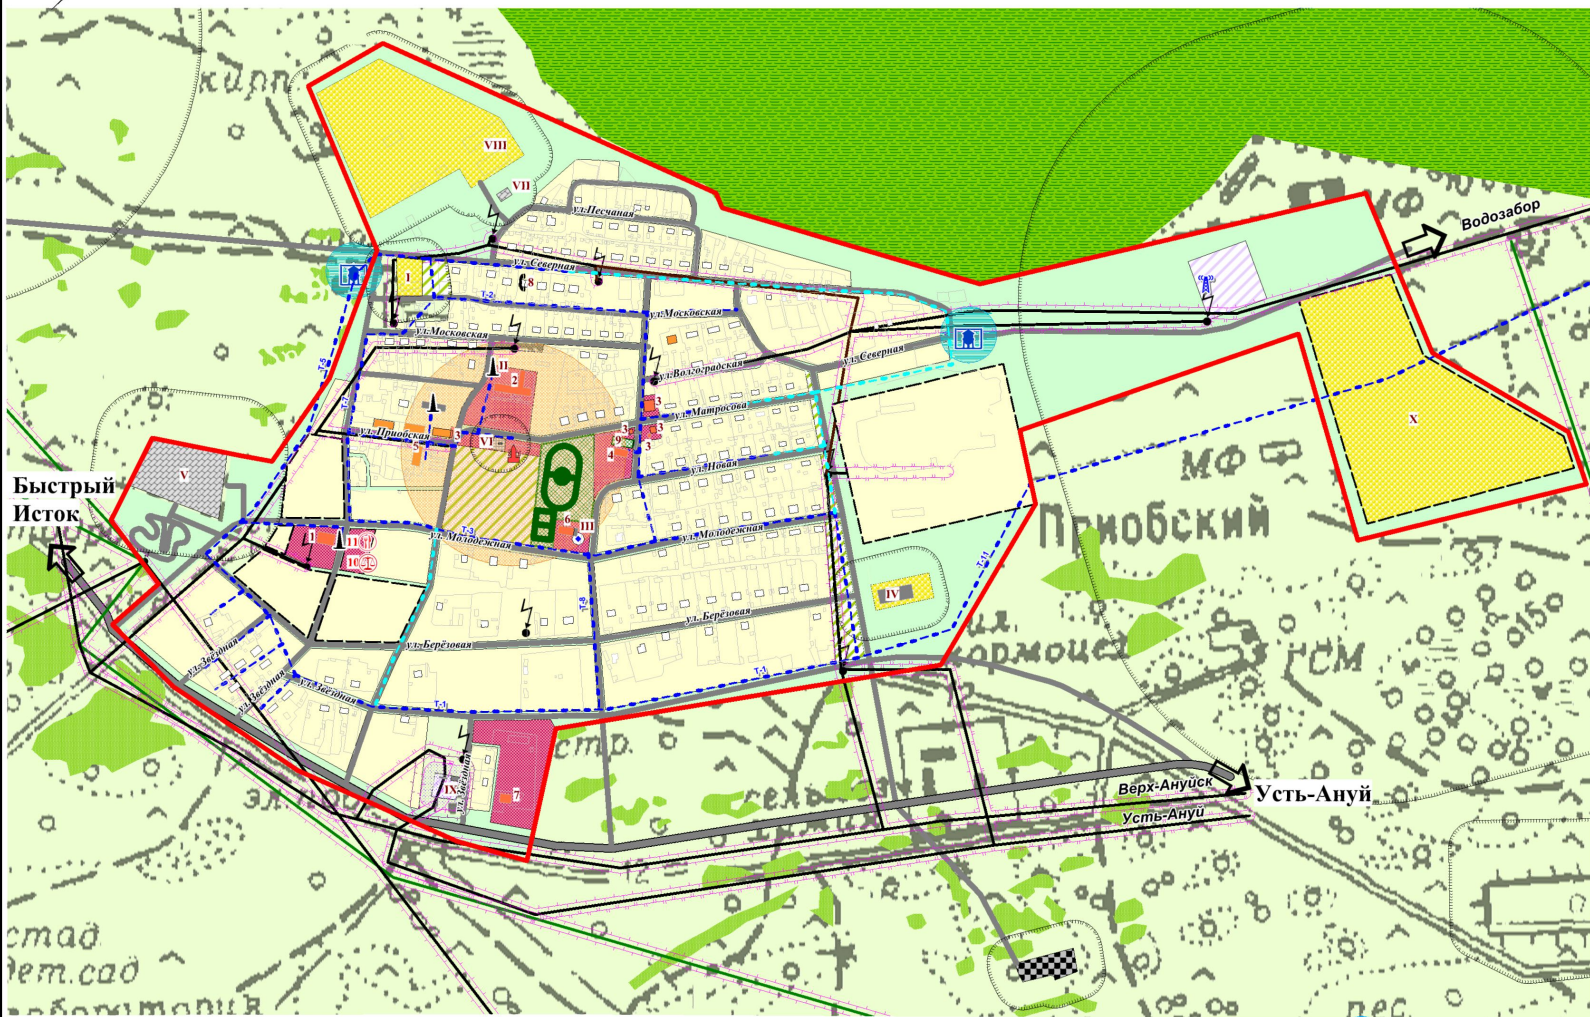


ГЕНЕРАЛЬНЫЙ ПЛАН

МО Приобский сельсовет Быстро-Истокского района Алтайского края

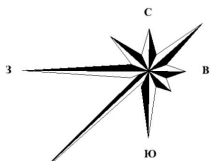

| | | УСЛОВНЫЕ ОБОЗНАЧЕНИЯ |
|--|--|--|
| Границы населенного пункта | Границы | Границы населенного пункта |
| ФУНКЦИОНАЛЬНЫЕ ЗОНЫ | | |
| Зона застройки индивидуальными жилыми домами | Зона застройки индивидуальными жилыми домами | Зона застройки индивидуальными жилыми домами |
| Зона делового, общественного, и коммерческого назначения, в том числе: | Зона делового, общественного, и коммерческого назначения, в том числе: | Зона делового, общественного, и коммерческого назначения, в том числе: |
| Спортивного назначения | Спортивного назначения | Спортивного назначения |
| Зона рекреационного назначения, в том числе: | Зона рекреационного назначения, в том числе: | Зона рекреационного назначения, в том числе: |
| Зеленые насаждения общего пользования, в том числе | Зеленые насаждения общего пользования, в том числе | Зеленые насаждения общего пользования, в том числе |
| Заболоченная территория | Заболоченная территория | Заболоченная территория |
| Зона инженерной инфраструктуры | Зона инженерной инфраструктуры | Зона инженерной инфраструктуры |
| Территория общего пользования | Территория общего пользования | Территория общего пользования |
| Производственная зона | Производственная зона | Производственная зона |
| Коммунально-складская зона | Коммунально-складская зона | Коммунально-складская зона |
| Зона, занятая объектами сельскохозяйственного назначения | Зона, занятая объектами сельскохозяйственного назначения | Зона, занятая объектами сельскохозяйственного назначения |
| Зона специального назначения, связанная с захоронениями | Зона специального назначения, связанная с захоронениями | Зона специального назначения, связанная с захоронениями |
| ОБЪЕКТЫ КАПИТАЛЬНОГО СТРОИТЕЛЬСТВА | | |
| Многоквартирные жилые здания | Многоквартирные жилые здания | Многоквартирные жилые здания |
| Индивидуальные жилые дома | Индивидуальные жилые дома | Индивидуальные жилые дома |
| Общественные здания | Общественные здания | Общественные здания |
| Здание магазина | Здание магазина | Здание магазина |
| Здание кафе | Здание кафе | Здание кафе |
| Стела воинам, погибшим в годы Великой Отечественной войны (1941-1945) | Стела воинам, погибшим в годы Великой Отечественной войны (1941-1945) | Стела воинам, погибшим в годы Великой Отечественной войны (1941-1945) |
| ГРАНИЦЫ ЗОН С ОСОБЫМИ УСЛОВИЯМИ ИСПОЛЬЗОВАНИЯ ТЕРРИТОРИИ | | |
| Охранные зоны ЛЭП | Охранные зоны ЛЭП | Охранные зоны ЛЭП |
| Санитарно-защитная зона | Санитарно-защитная зона | Санитарно-защитная зона |
| Защитные зоны объектов культурного наследия | Защитные зоны объектов культурного наследия | Защитные зоны объектов культурного наследия |
| Зона санитарной охраны источников питьевого водоснабжения | Зона санитарной охраны источников питьевого водоснабжения | Зона санитарной охраны источников питьевого водоснабжения |
| Территории объектов культурного наследия | Территории объектов культурного наследия | Территории объектов культурного наследия |
| ТРАНСПОРТНАЯ ИНФРАСТРУКТУРА | | |
| Улично-дорожная сеть | Улично-дорожная сеть | Улично-дорожная сеть |
| Автобусная остановка | Автобусная остановка | Автобусная остановка |
| ИНЖЕНЕРНАЯ ИНФРАСТРУКТУРА | | |
| Водозабор | Водозабор | Водозабор |
| Водопровод | Водопровод | Водопровод |
| Пожарный гидрант | Пожарный гидрант | Пожарный гидрант |
| Котельная | Котельная | Котельная |
| ВЛ-10 кВ | ВЛ-10 кВ | ВЛ-10 кВ |
| ВЛ-110 кВ | ВЛ-110 кВ | ВЛ-110 кВ |
| Трансформаторная подстанция | Трансформаторная подстанция | Трансформаторная подстанция |
| Вышка сотовой связи | Вышка сотовой связи | Вышка сотовой связи |

| ЭКСПЛИКАЦИЯ ОБЪЕКТОВ ОБЩЕСТВЕННО-ДЕЛОВОЙ ЗОНЫ | | |
|---|--|------------|
| № | Наименование | Примечание |
| 1 | Сельский дом культуры на 150 мест/Администрация сельсовета/ФАП | Существует |
| 2 | Общеобразовательная школа на 120 мест | Существует |
| 3 | Магазин | Существует |
| 4 | Детский сад на 35 мест | Существует |
| 5 | Почта | Существует |
| 6 | Административное здание | Существует |
| 7 | Административное здание (офис электросетевой компании) | Существует |
| 8 | Узел связи | Существует |
| 9 | Детская площадка | Существует |
| 10 | Торговый комплекс | Проект |
| 11 | Предприятие общественного питания | Проект |

| ЭКСПЛИКАЦИЯ ОБЪЕКТОВ ПРОМЫШЛЕННОЙ И КОММУНАЛЬНО-СКЛАДСКОЙ ЗОНЫ | | |
|--|--|------------|
| № | Наименование | Примечание |
| I | Мельница | Существует |
| II | Котельная | Существует |
| III | Пекарня | Существует |
| IV | Складской сектор | Существует |
| V | Пилорама (строительный двор) | Существует |
| VI | Цех по выпуску полуфабрикатов | Существует |
| VII | Гаражный сектор | Существует |
| VIII | Объекты сельскохозяйственного назначения | Существует |
| IX | Электрическая подстанция | Существует |
| X | МТФ | проект |

| | | | | | | | | | | |
|---|-------------|--------------|--------------|--------------|--------------|------------|--------------|-----------|--|--------|
| Документ территориального планирования. | | | | | | | | | | |
| Генеральный план села Приобское МО Приобский сельсовет Быстро-Истокского района Алтайского края | | | | | | | | | | |
| Директор ГАП | Утешев О.П. | Инженер О.В. | Шелепов О.В. | Инженер В.В. | Литовка В.В. | Специалист | Литовка В.В. | Сельсовет | Тракт | Листов |
| Генеральный план | | | | | | | ГП | 1 | | |
| Село Приобское | | | | | | | М 1:5000 | | Формат А4 *Утвержден решением Федерального БТИ по Алтайскому краю | |