


**ГЕНЕРАЛЬНЫЙ ПЛАН  
МУНИЦИПАЛЬНОГО ОБРАЗОВАНИЯ ПРИОБСКИЙ СЕЛЬСОВЕТ  
БЫСТРОИСТОКСКОГО РАЙОНА АЛТАЙСКОГО КРАЯ**

Положение о территориальном планировании

**АКУТИХИНСКИЙ СЕЛЬСОВЕТ**

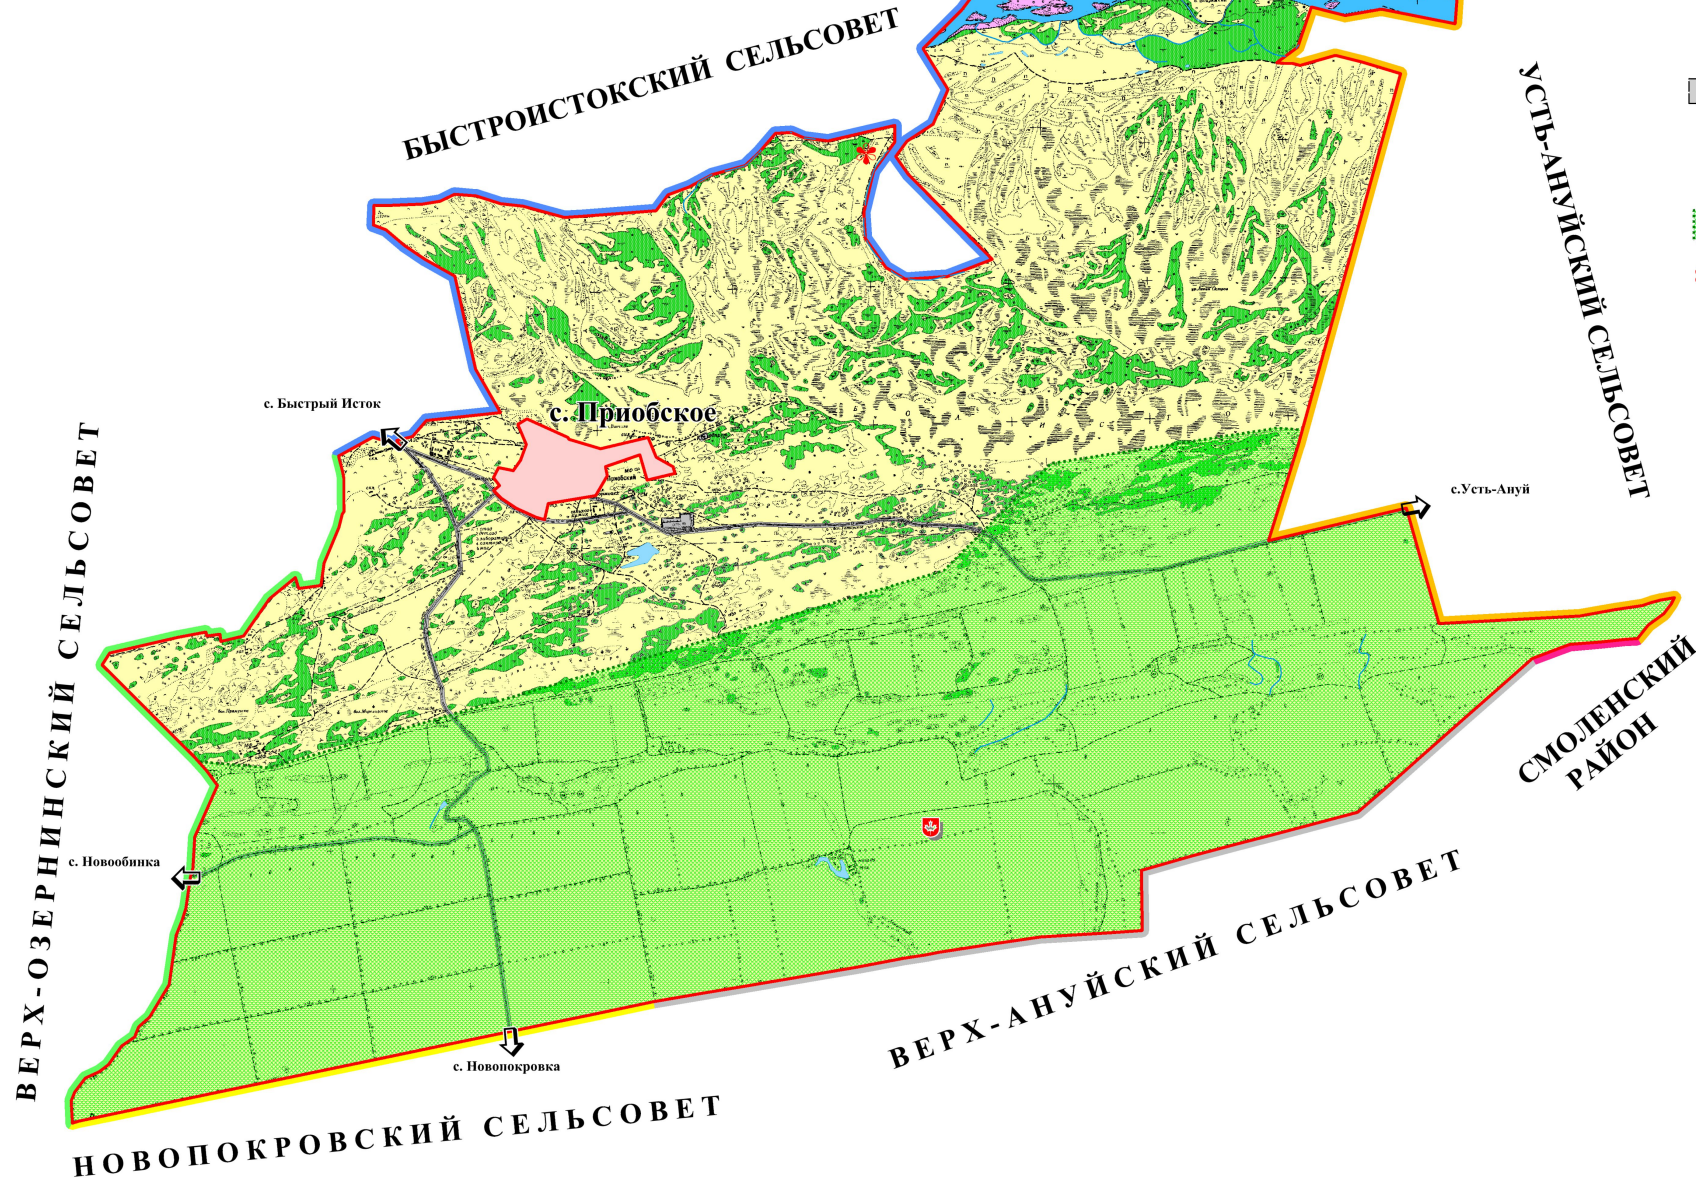

**УСЛОВНЫЕ ОБОЗНАЧЕНИЯ:**

- АДМИНИСТРАТИВНЫЕ ГРАНИЦЫ
- планируемые существующие
- муниципальных образований Смоленского района Алтайского края
- населенных пунктов Смоленского района Алтайского края
- ЗЕМЛИ ПО КАТЕГОРИЯМ**
- населенных пунктов
  - сельскохозяйственного назначения,
  - водного фонда
  - лесного фонда
  - земли промышленности
  - земли запаса
- ОСОБО ОХРАНЯЕМЫЕ ТЕРРИТОРИИ**
- Особо охраняемые природные территории Кольванский увал (Алусийский)
  - ПАМЯТНИК ПРИРОДЫ**
  - Болого Источное

**ВЕРХ-ОЗЕРНИНСКИЙ СЕЛЬСОВЕТ**

**БЫСТРОИСТОКСКИЙ СЕЛЬСОВЕТ**

**ВЕРХ-АНУЙСКИЙ СЕЛЬСОВЕТ**

**УСТЬ-АНУЙСКИЙ СЕЛЬСОВЕТ**

**СМОЛЕНСКИЙ РАЙОН**

**НОВОПОКРОВСКИЙ СЕЛЬСОВЕТ**

№	ИЗДАНИЕ	ИЗД.	ГЛАВ.	ИЗДАНИЕ	2011
Этот документ является проектом.					
Генеральный план муниципального образования Приобский сельсовет Быстроистокского района Алтайского края					
Карта границ населенных пунктов					
1:50 000 (масштаб)					
Быстроистокский район Алтайского края					
№ 12-000					