


ПРАВИЛА ЗЕМЛЕПОЛЬЗОВАНИЯ И ЗАСТРОЙКИ


МО АКУТИХИНСКИЙ СЕЛЬСОВЕТ БЫСТРОИСТОКСКОГО РАЙОНА АЛТАЙСКОГО КРАЯ

Карта градостроительного зонирования с. Акутиха
[Масштаб 1:5000]

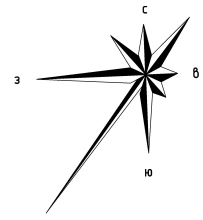

УСЛОВНЫЕ ОБОЗНАЧЕНИЯ

- ТЕРРИТОРИАЛЬНЫЕ ГРАНИЦЫ**
- Граница сельского поселения
 - Граница населенного пункта
- ТЕРРИТОРИАЛЬНЫЕ ЗОНЫ**
- Жилые зоны (Ж), в т.ч.:**
- зона застройки индивидуальными жилыми домами Ж-1(1)
 - зона застройки индивидуальными жилыми домами Ж-1(2)
- Общественно-деловые зоны (ОД), в т.ч.:**
- зона делового, общественного и коммерческого назначения ОД-1(1)
 - зона делового, общественного и коммерческого назначения ОД-1(2)
 - зона размещения объектов социального и коммунально-бытового назначения ОД-2(1)
 - зона размещения объектов социального и коммунально-бытового назначения ОД-2(2)
- Производственные зоны, зоны инженерной и транспортной инфраструктуры (П) в т.ч.:**
- производственная зона П-1(1)
 - производственная зона П-1(2)
 - коммунально-складская зона Пск(1)
 - коммунально-складская зона Пск(2)
 - зона внутреннего транспорта П-1(1)
 - зона внутреннего транспорта П-1(2)
 - зона инженерной инфраструктуры Пп(1)
 - зона инженерной инфраструктуры Пп(2)
- Зоны сельскохозяйственного использования (СХ), в т.ч.:**
- зона сельскохозяйственного использования СХ-1(1)
 - зона сельскохозяйственного использования СХ-1(2)
 - производственная зона сельскохозяйственных предприятий СХ-2
- Зоны рекреационного назначения (Р), в т.ч.:**
- зона озелененных территорий общего пользования Р-1(1)
 - зона озелененных территорий общего пользования Р-1(2)
- Зоны специального назначения (СН), в т.ч.:**
- зона клубов СН-1(2)
 - зона озелененных территорий специального назначения СН-2(1)
 - зона озелененных территорий специального назначения СН-2(2)
- ЗЕМЛИ ПО КАТЕГОРИЯМ**
(градостроительные регламенты не устанавливаются)
- Земли сельскохозяйственного назначения
 - Земли лесного фонда
 - Земли водного транспорта
- ТЕРРИТОРИИ ОБЪЕКТОВ КУЛЬТУРНОГО НАСЛЕДИЯ**
- Памятник
 - Граница территории объекта культурного наследия
- ТЕРРИТОРИИ ОБЩЕГО ПОЛЬЗОВАНИЯ**
(градостроительные регламенты не распространяются)
- Улицы, проезды, площади
 - Береговая полоса
- ЗОНЫ С ОСОБЫМИ УСЛОВИЯМИ ИСПОЛЬЗОВАНИЯ ТЕРРИТОРИЙ**
- Охранная зона инженерных коммуникаций
 - Прибрежная защитная полоса
 - Водоохранная зона
 - Охранная зона объекта культурного наследия
 - Прибрежная полоса
- ПРИРОДНЫЕ ОБЪЕКТЫ**
- Полуводные водные объекты
 - Болото
- ПРОЧИЕ ОБОЗНАЧЕНИЯ**
- Границы земельных участков, сведения о которых внесены в ЕГРН

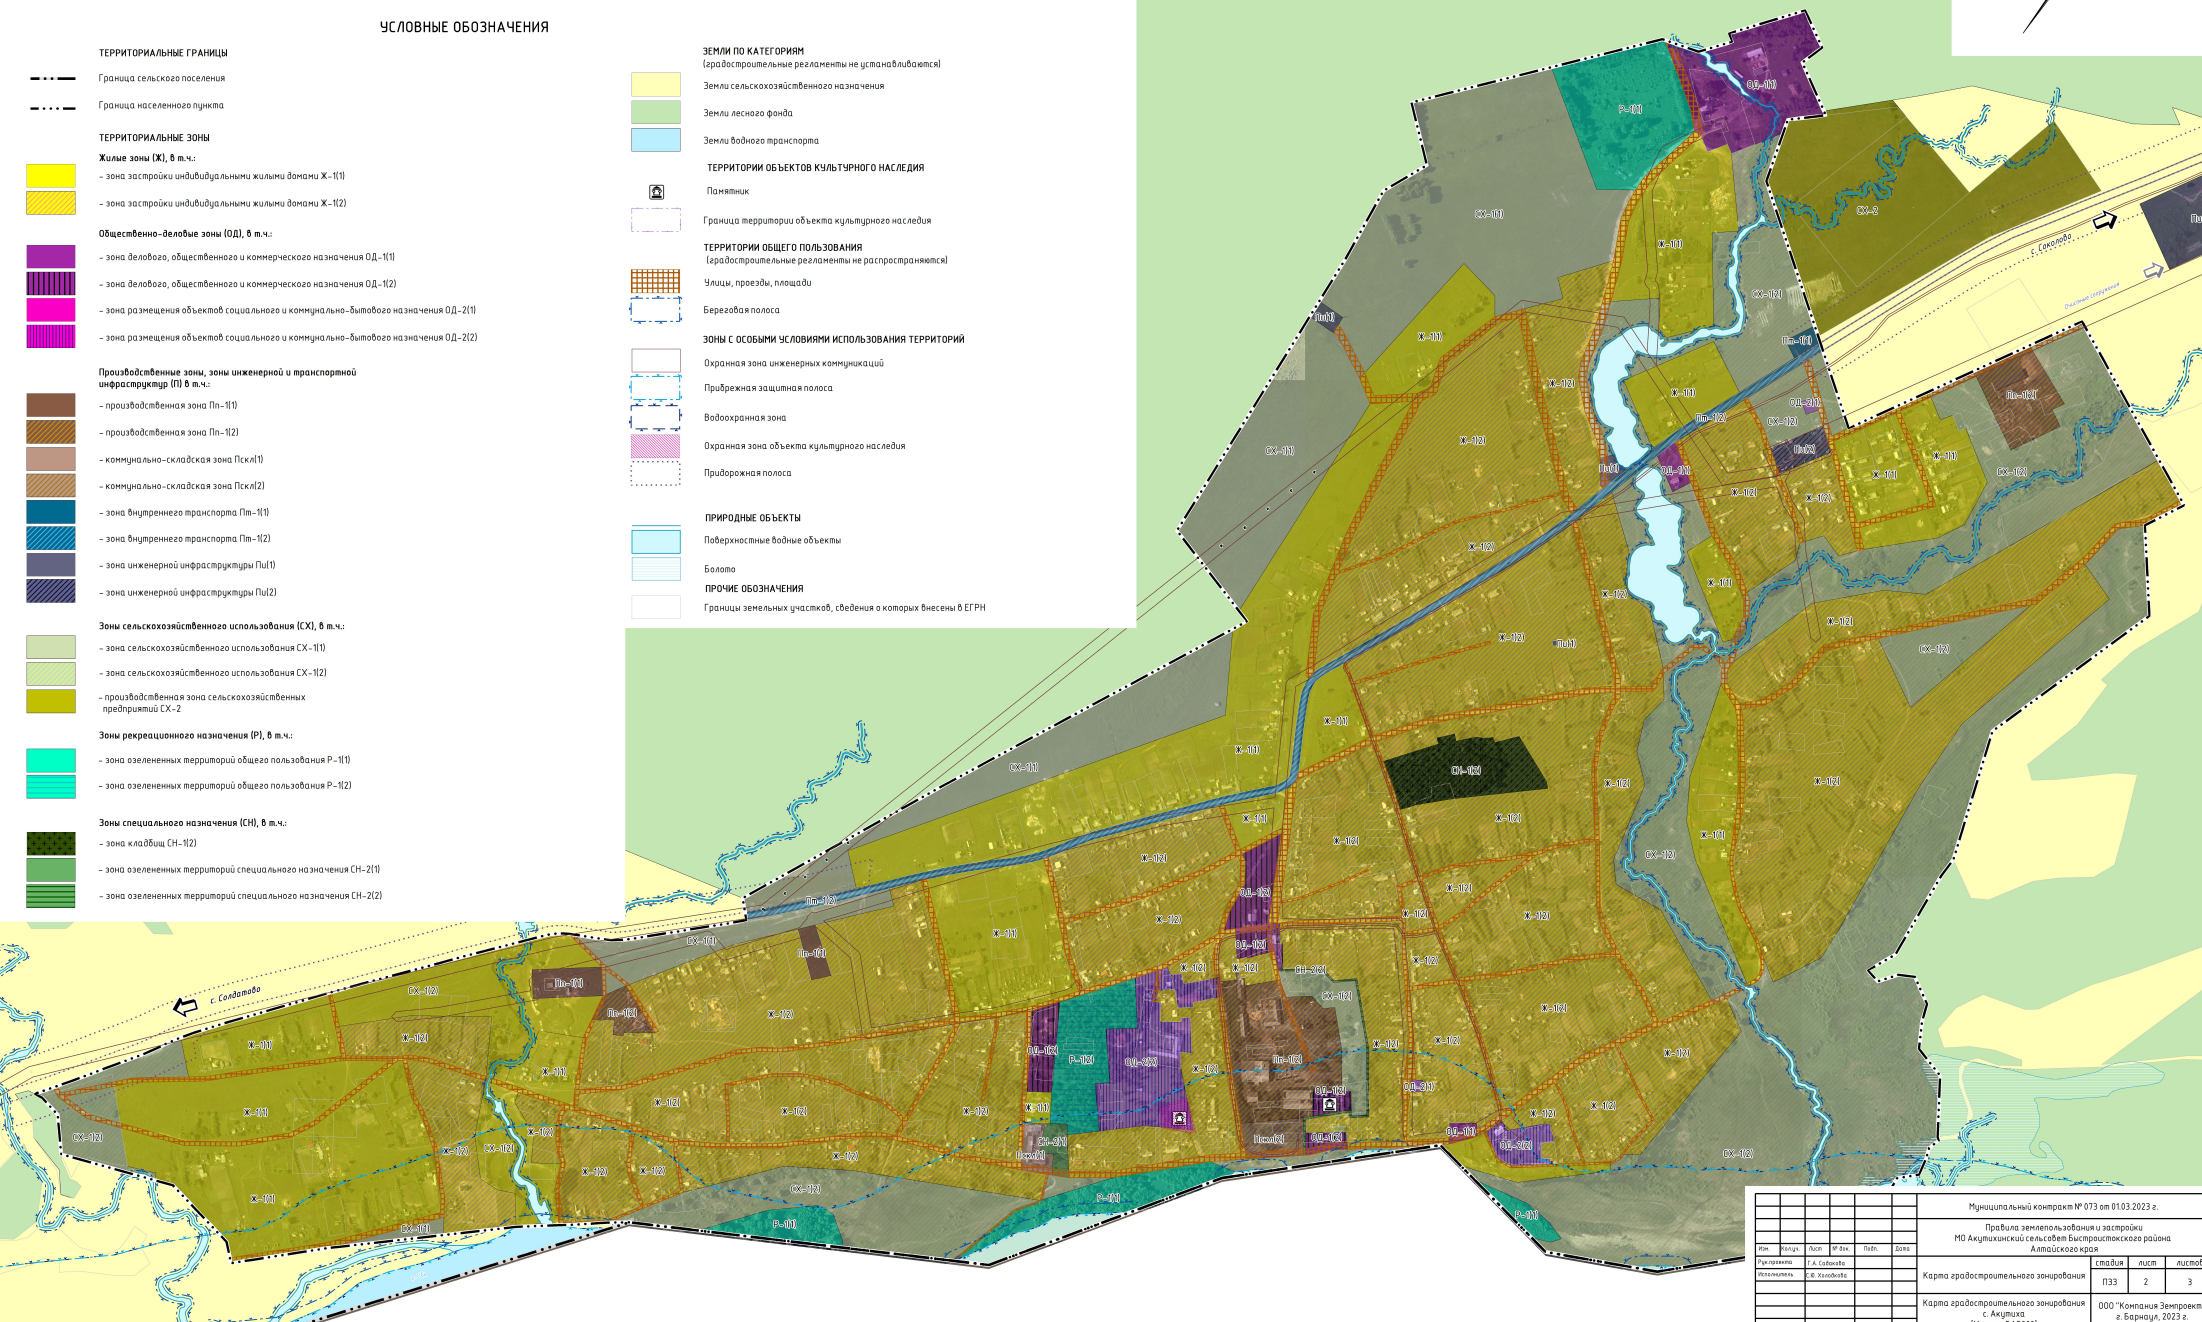

Муниципальный контракт № 073 от 01.03.2023 г.					
Правила землепользования и застройки					
МО Акутихинский сельсовет Быстроистокского района Алтайского края					
Имя	Фамилия	Адрес	№ докум.	Дата	Вариант
Разработчик	Г.А. Савельев				
Исполнитель	Е.В. Хлобыда				
Карта градостроительного зонирования					Листов
Карта градостроительного зонирования					ПЗЗ
с. Акутиха					лист
[Масштаб 1:5000]					3
ООО "Компания Земпроект"					
г. Барнаул, 2023 г.					