
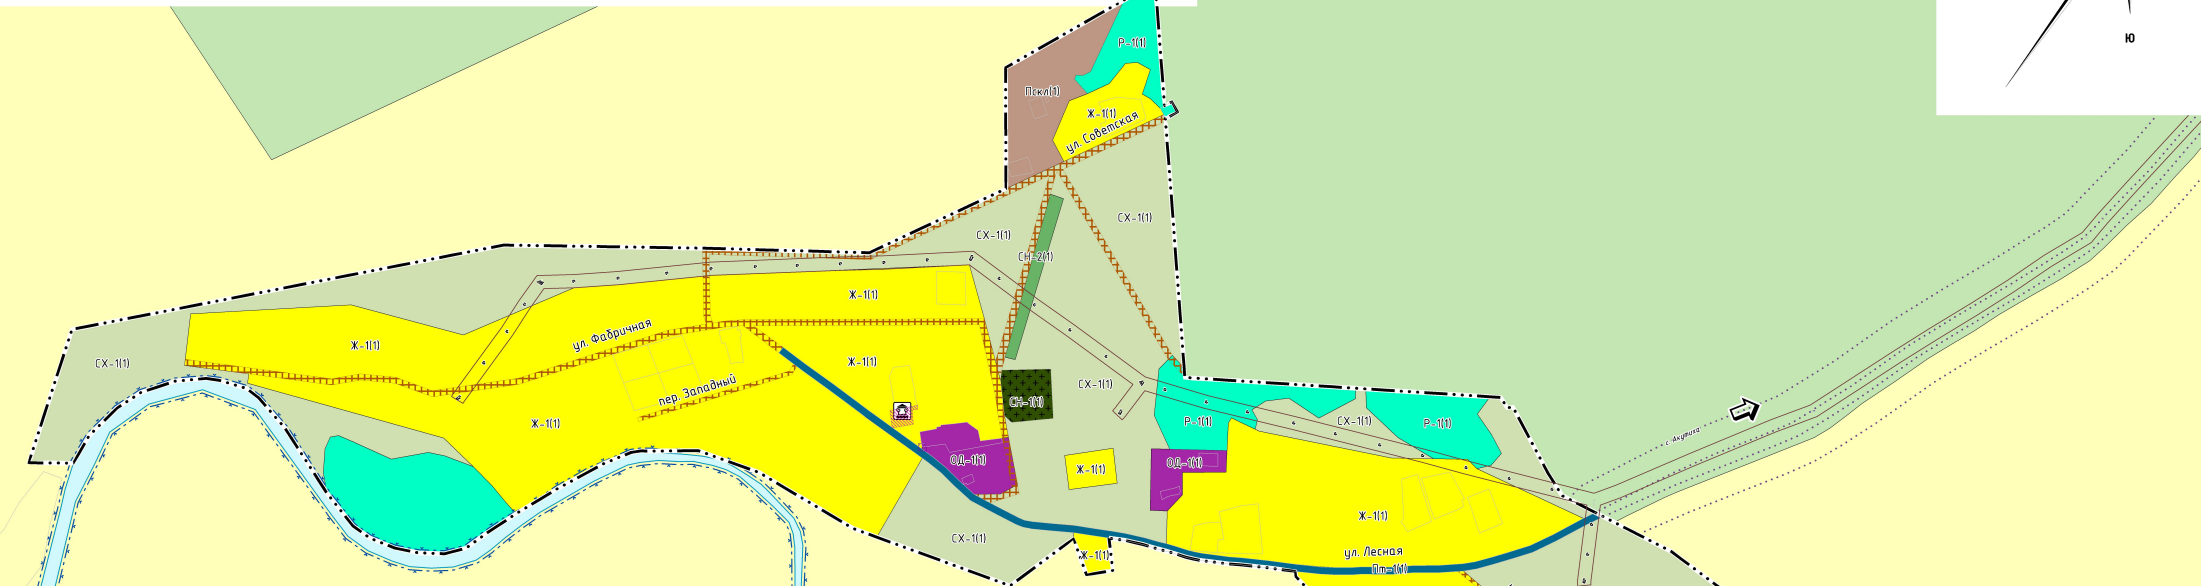


ПРАВИЛА ЗЕМЛЕПОЛЬЗОВАНИЯ И ЗАСТРОЙКИ

МО АКУТИХИНСКИЙ СЕЛЬСОВЕТ БЫСТРОИСТОКСКОГО РАЙОНА АЛТАЙСКОГО КРАЯ

Карта градостроительного зонирования с. Солдатово
[Масштаб 1:5000]

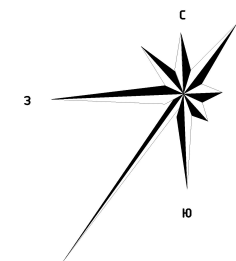

УСЛОВНЫЕ ОБОЗНАЧЕНИЯ

<p>ТЕРРИТОРИАЛЬНЫЕ ГРАНИЦЫ</p> <p>--- Граница населенного пункта</p>	<p>ЗЕМЛИ ПО КАТЕГОРИЯМ (градостроительные регламенты не устанавливаются)</p> <p>Земли сельскохозяйственного назначения</p> <p>Земли лесного фонда</p>
<p>ТЕРРИТОРИАЛЬНЫЕ ЗОНЫ</p> <p>Жилые зоны (Ж), 0 м.ч.:</p> <p>Ж-111 - зона застройки индивидуальными жилыми домами Ж-111</p> <p>Общественно-деловые зоны (ОД), 0 м.ч.:</p> <p>ОД-111 - зона делового, общественного и коммерческого назначения ОД-111</p> <p>Производственные зоны, зоны инженерной и транспортной инфраструктуры (П), 0 м.ч.:</p> <p>Пскл(1) - коммунально-складская зона Пскл(1)</p> <p>Пм-111 - зона внутреннего транспорта Пм-111</p> <p>Зоны сельскохозяйственного использования (СХ), 0 м.ч.:</p> <p>СХ-111 - зона сельскохозяйственного использования СХ-111</p> <p>Зоны рекреационного назначения (Р), 0 м.ч.:</p> <p>Р-111 - зона озелененных территорий общего пользования Р-111</p> <p>Зоны специального назначения (СН), 0 м.ч.:</p> <p>СН-112 - зона кладбищ СН-112</p> <p>СН-211 - зона озелененных территорий специального назначения СН-211</p>	<p>ТЕРРИТОРИИ ОБЪЕКТОВ КУЛЬТУРНОГО НАСЛЕДИЯ</p> <p>Памятник</p> <p>Граница территории объекта культурного наследия</p> <p>ТЕРРИТОРИИ ОБЩЕГО ПОЛЬЗОВАНИЯ (градостроительные регламенты не распространяются)</p> <p>Улицы, проезды, площади</p> <p>Береговая полоса</p> <p>ЗОНЫ С ОСОБЫМИ УСЛОВИЯМИ ИСПОЛЬЗОВАНИЯ ТЕРРИТОРИЙ</p> <p>Охранная зона инженерных коммуникаций</p> <p>Водоохранная зона</p> <p>Охранная зона объекта культурного наследия</p> <p>Придорожная полоса</p> <p>ПРИРОДНЫЕ ОБЪЕКТЫ</p> <p>Поверхностные водные объекты</p> <p>ПРОЧИЕ ОБОЗНАЧЕНИЯ</p> <p>Границы земельных участков, сведения о которых внесены в ЕГРН</p>

						Муниципальный контракт № 073 от 01.03.2023 г.			
						Правила землепользования и застройки МО Акутихинский сельсовет Быстроистокского района Алтайского края			
Имя	Фамилия	Имя	№ док.	Полн.	Дата	Карта градостроительного зонирования	стадия	лист	листов
Утвердил	Г.А. Солдатов						ПЗЗ	3	3
Исполнитель	В.И. Хондава					Карта градостроительного зонирования с. Солдатово [Масштаб 1:5000]	000 "Компания Земпроект" г. Барнаул, 2023 г.		